



01 Detalhe Nicho Esquadria - Planta Baixa  
Escala 1/25

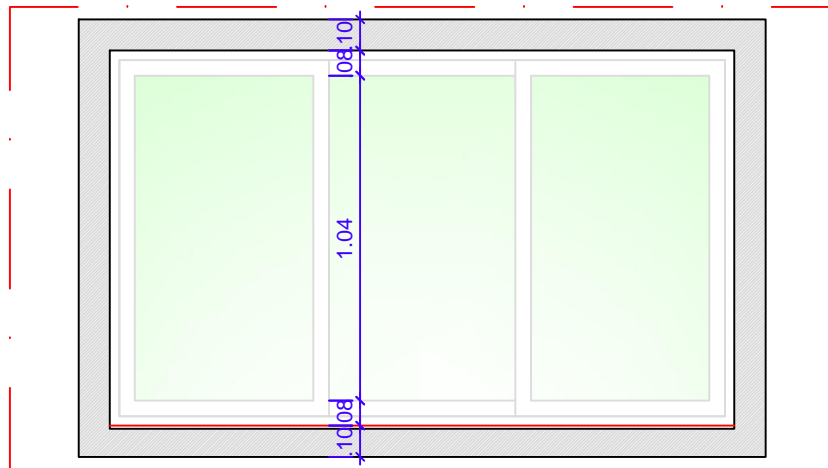

02 Detalhe Nicho Esquadria - Corte AA  
Escala 1/25

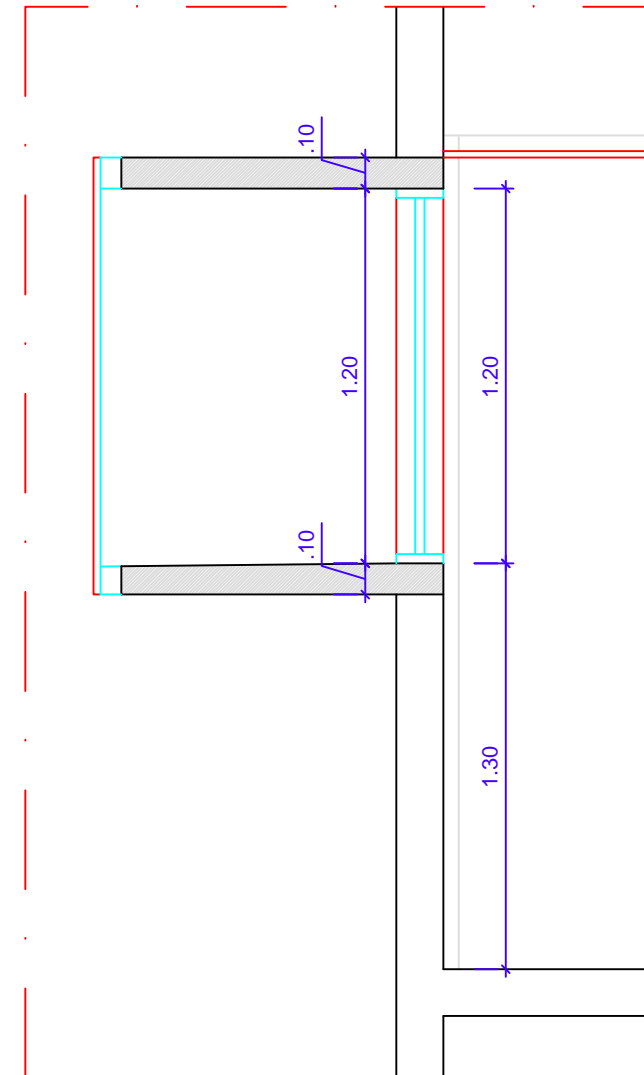

03 Detalhe Esquadria J05 - Corte BB  
Escala 1/25



INSTITUTO FEDERAL DE  
EDUCAÇÃO, CIÊNCIA E TECNOLOGIA  
PARAÍBA

PROJETO Bloco Administrativo  
PROPRIETÁRIO IFPB - Campus Itaporanga  
ENDEREÇO BR 361 - Itaporanga - PB  
DESENHOS Detalhe Nicho Esquadria - Planta Baixa, Corte AA, Corte BB

PROJETO	08/2012	Rafaela Vieira Carvalho - Arquiteta Elizabete Costa Fragoso - Arquiteta
DESENHO	08/2012	Rafaela Vieira Carvalho - Arquiteta Elizabete Costa Fragoso - Arquiteta Elis Dantas - Estagiária
REVISÃO	05/2014	Elizabete Costa Fragoso - Arquiteta

prancha

Única