

Forro em matéria prima de fibra mineral. Ref. Técnica: Economin Antaris (AMF), cód. RAL 9010. Combustibilidade: Classe II-A (NBR9442)

Pintura com tinta acrílica sobre massa acrílica, acabamento acetinado ou semi-brilho, cor Branco Neve.

Película de proteção solar. Ref. técnica: Insulfil, especificação: I 15 CLS FMARQ, cor Fumé, tipo: refletivo.

Revestimento cerâmico, dimensão 34x34cm, cor Branca, PEI não aplicável. Referência técnica: Elizabeth, linha Everest White ou similar com as mesmas características técnicas e de tonalidade. Rejuntamento impermeável de alta resistência a algas e fungos, cor Branca. Ref. técnica: Rejuntamento epóxi Quartzolit ou similar com as mesmas características técnicas e de tonalidade.

Respaldo e tampo em granito, cor Cinza Corumbá (esp. 20mm).

Avenaria corta fogo de tijolos maciços.


Prateleira em concreto com revestimento cerâmico, dimensão 34x34cm, cor Branca, PEI não aplicável. Referência técnica: Elizabeth, linha Everest White ou similar com as mesmas características técnicas e de tonalidade. Rejuntamento impermeável de alta resistência a algas e fungos, cor Branca. Ref. técnica: Rejuntamento epóxi Quartzolit ou similar com as mesmas características técnicas e de tonalidade.

Bancada de estudo em concreto com revestimento cerâmico, dimensão 34x34cm, cor Branca, PEI não aplicável. Referência técnica: Elizabeth, linha Everest White ou similar com as mesmas características técnicas e de tonalidade. Rejuntamento impermeável de alta resistência a algas e fungos, cor Branca. Ref. técnica: Rejuntamento epóxi Quartzolit ou similar com as mesmas características técnicas e de tonalidade.

Mão francesa (suporte para a bancada).

Base em concreto revestida frontalmente com granito, cor Cinza Corumbá.

Abertura para ventilação, ao nível do piso e teto, protegida com tela quebra-chama de malha 3mm.

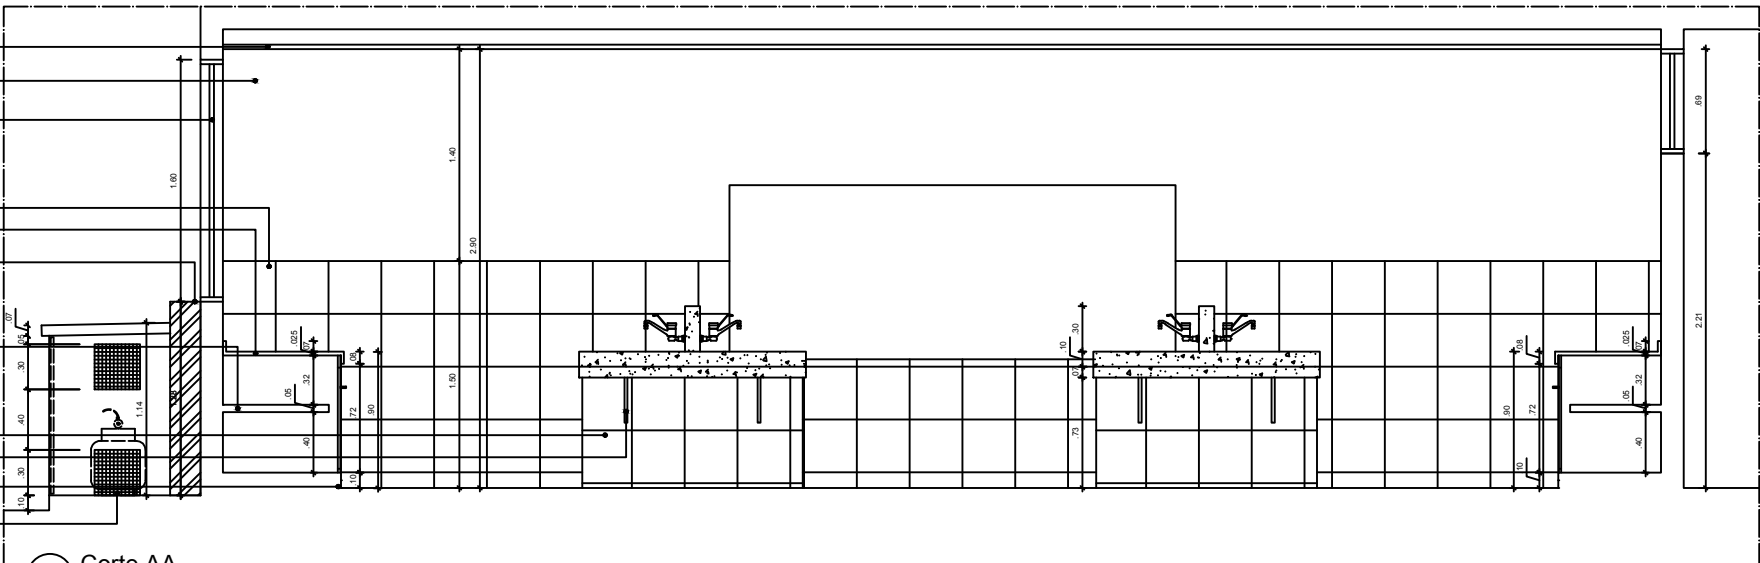

3 Corte AA  
Escala 1/25

Forro em matéria prima de fibra mineral. Ref. Técnica: Economin Antaris (AMF), cód. RAL 9010. Combustibilidade: Classe II-A (NBR9442)

Pintura com tinta acrílica sobre massa acrílica, acabamento acetinado ou semi-brilho, cor Branco Neve.

Película de proteção solar. Ref. técnica: Insulfil, especificação: I 15 CLS FMARQ, cor Fumé, tipo: refletivo.

Chuveiro e lava olhos conjugado. Ref. técnica: IBRAM.

Revestimento cerâmico, dimensão 34x34cm, cor Branca, PEI não aplicável. Referência técnica: Elizabeth, linha Everest White ou similar com as mesmas características técnicas e de tonalidade. Rejuntamento impermeável de alta resistência a algas e fungos, cor Branca. Ref. técnica: Rejuntamento epóxi Quartzolit ou similar com as mesmas características técnicas e de tonalidade.

Bancada de estudo em concreto com apoio central, tampo em granito polido, cor Cinza Corumbá (esp. 20mm). Respaldo central de 30cm de altura para inserção de tomadas e bicos de gás.

Torneira com acionamento tipo alavanca.


Respaldo e tampo em granito, cor Cinza Corumbá (esp. 20mm).

Mão francesa (suporte para a bancada).

Cuba industrial, em inox, medindo 60x50cm, profundidade: 40cm. Ref. técnica: Hidronox, modelo: 403/1354.

Armário em MDF, espessura 15mm, com revestimento externo e interno em melamina texturizada e filetes de PVC, cor Branca. Puxador em alumínio cromado. Ref. técnica: 277 PAUMA. Código: 318197.

Base em concreto revestida frontalmente com granito, cor Cinza Corumbá.

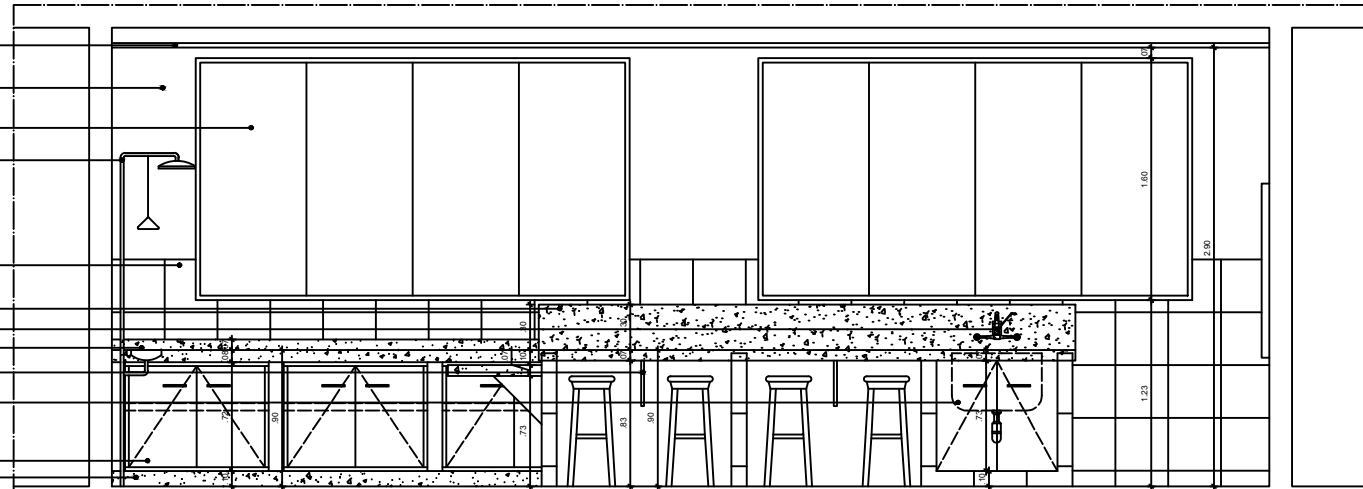

4 Corte BB  
Escala 1/25

Forro em matéria prima de fibra mineral. Ref. Técnica: Economin Antaris (AMF), cód. RAL 9010. Combustibilidade: Classe II-A (NBR9442)

Avenaria de 1/2 vez a construir, complemento até o fechamento do vão.

Pintura com tinta acrílica sobre massa acrílica, acabamento acetinado ou semi-brilho, cor Branco Neve.

Revestimento cerâmico, dimensão 34x34cm, cor Branca, PEI não aplicável. Referência técnica: Elizabeth, linha Everest White ou similar com as mesmas características técnicas e de tonalidade. Rejuntamento impermeável de alta resistência a algas e fungos, cor Branca. Ref. técnica: Rejuntamento epóxi Quartzolit ou similar com as mesmas características técnicas e de tonalidade.


Visor em vidro liso e incolor.

Respaldo e tampo em granito, cor Cinza Corumbá (esp. 20mm).


Armário em MDF, espessura 15mm, com revestimento externo e interno em melamina texturizada e filetes de PVC, cor Branca. Puxador em alumínio cromado. Ref. técnica: 277 PAUMA. Código: 318197.

Revestimento resistente a impactos.

Base em concreto revestida frontalmente com granito, cor Cinza Corumbá.

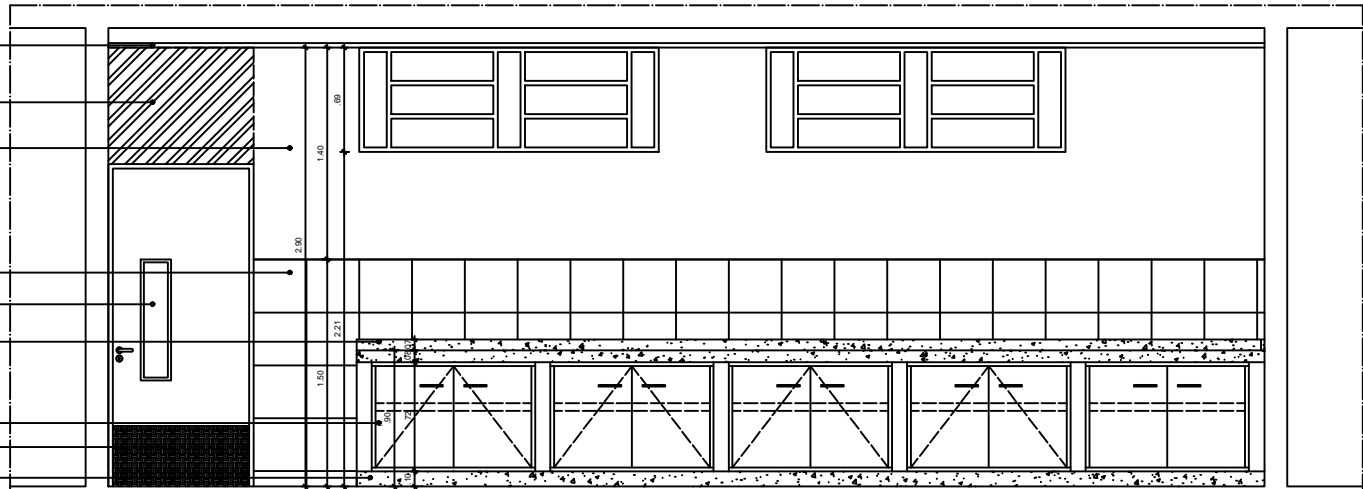

5 Corte CC  
Escala 1/25

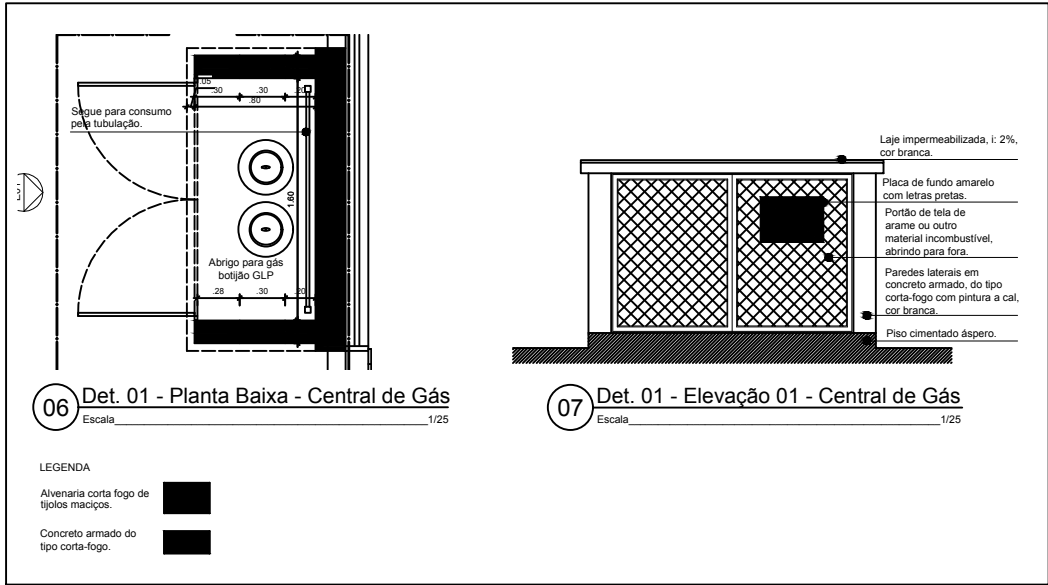

ASSINATURA DO PROPRIETÁRIO

ASSINATURA DO RESPONSÁVEL TÉCNICO

ASSINATURA DO CONSTRUTOR

PRANCHA	PROJETO	Layout - Laboratório de Química - Campus Sousa - Sede
03/03	PROPRIETÁRIO	IFPB
	ENDEREÇO	Rua Presidente Tacredo Neves, s/n, Jardim Sorrilândia, Sousa - PB
	RESPONSÁVEL	INSC. PMS
	RUBRICA	RUBRICA
	DATA	01/2017
DESENHO	01/2017	Fabiana Silveira - Desenhista - Projetista
PROJETO	01/2017	
REVISÃO		
CÓPIA	01/2017	
ESCALA	DESENHO	
1/25	Corte AA	
1/25	Corte BB	
1/25	Corte CC	
1/25	Detalhe 01 - Planta Baixa e Elevação - Central de Gás	
		INSTITUTO FEDERAL Paraíba
		ARQUIVO
		PRIMA
		PMS