


01 Planta Baixa - Pav. Térreo - Situação Atual
Escala: 1/100

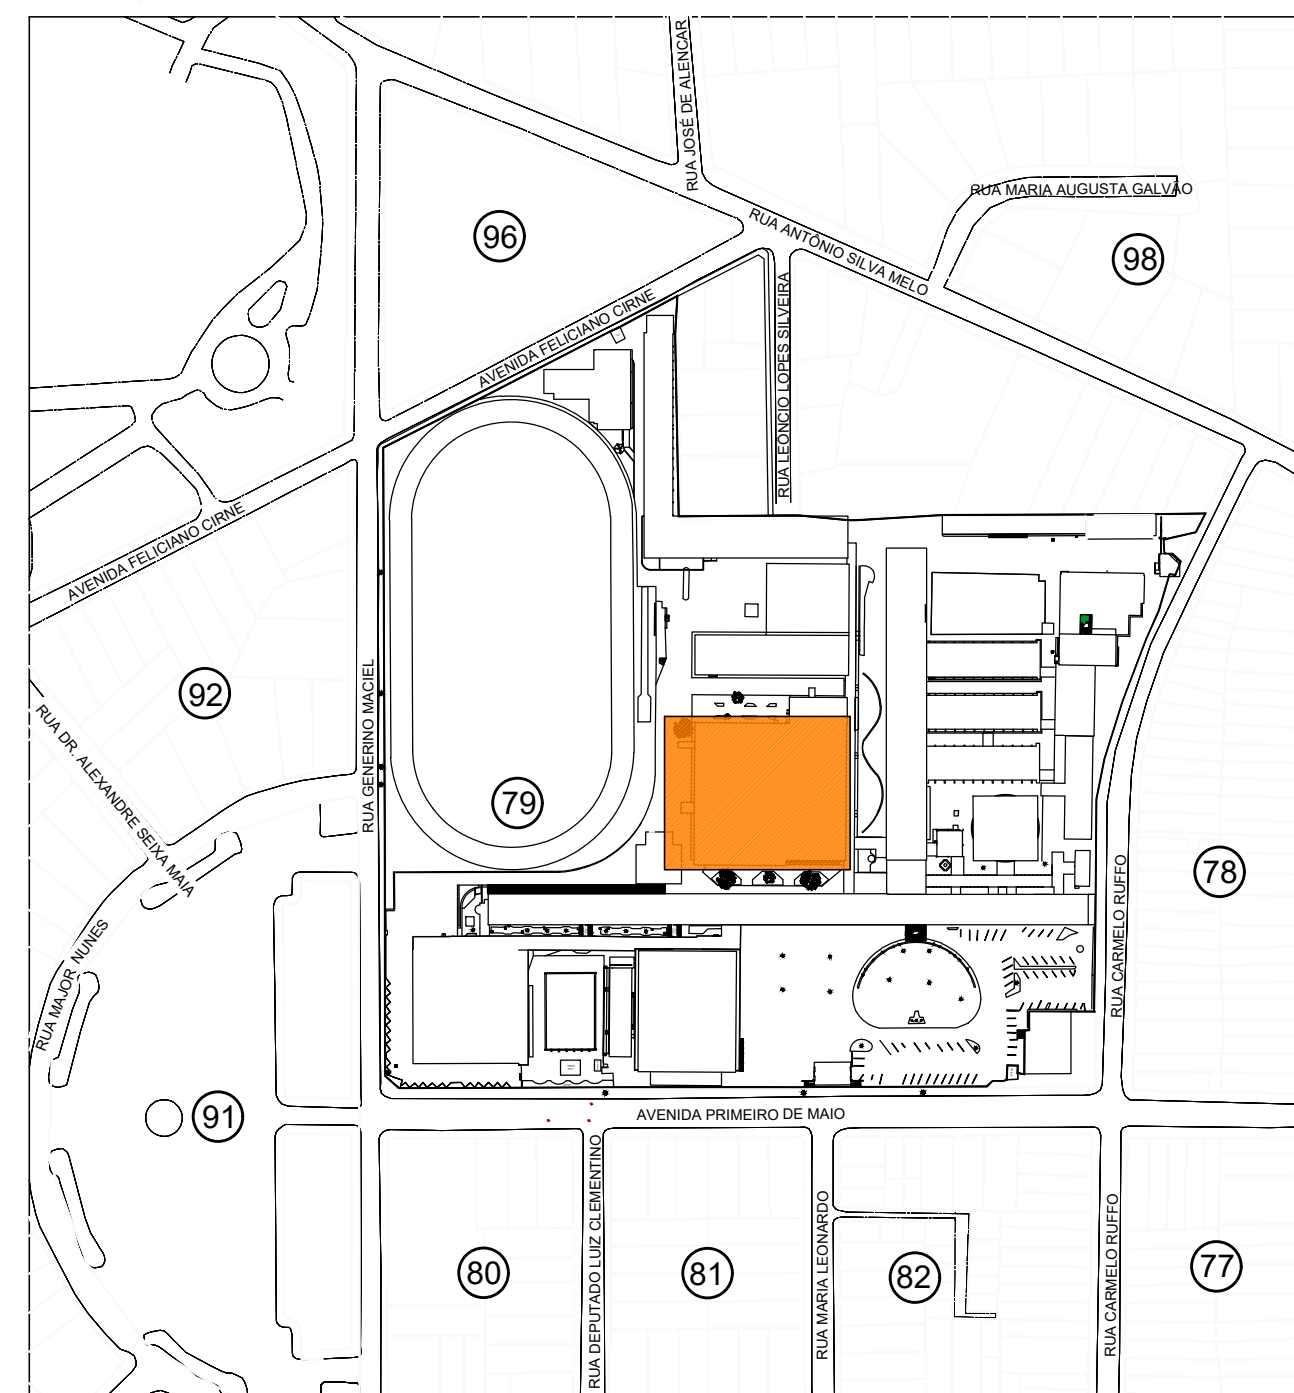

02 Planta de Situação
Escala: 1/2500

St	Qd	Lt
25	79	411

ASSINATURA DO PROPRIETÁRIO

ASSINATURA DO RESPONSÁVEL TÉCNICO

ASSINATURA DO CONSTRUTOR

PROPOSTA	PROJETO	PROPRIETÁRIO	PROJETO	PROPRIETÁRIO	PROJETO
01/07	Reforma - Bloco de Mecânica e Automação - Campus João Pessoa	IFPB	Avenida Primeiro de Maio, 520, Jaguaribe, João Pessoa - PB		
DESIGNO	07/08	Projeto de Arquitetura	Projeto de Arquitetura	Projeto de Arquitetura	Projeto de Arquitetura
PROJETO	07/08	Projeto de Arquitetura	Projeto de Arquitetura	Projeto de Arquitetura	Projeto de Arquitetura
REVISÃO	07/08	Projeto de Arquitetura	Projeto de Arquitetura	Projeto de Arquitetura	Projeto de Arquitetura
DATA	07/08	Projeto de Arquitetura	Projeto de Arquitetura	Projeto de Arquitetura	Projeto de Arquitetura
1/100	Planta Baixa - Pav. Térreo - Situação Atual				
1/2500	Planta de Situação				

