



5 Corte CC - WC/Vestíários Feminino

Escala 1/25

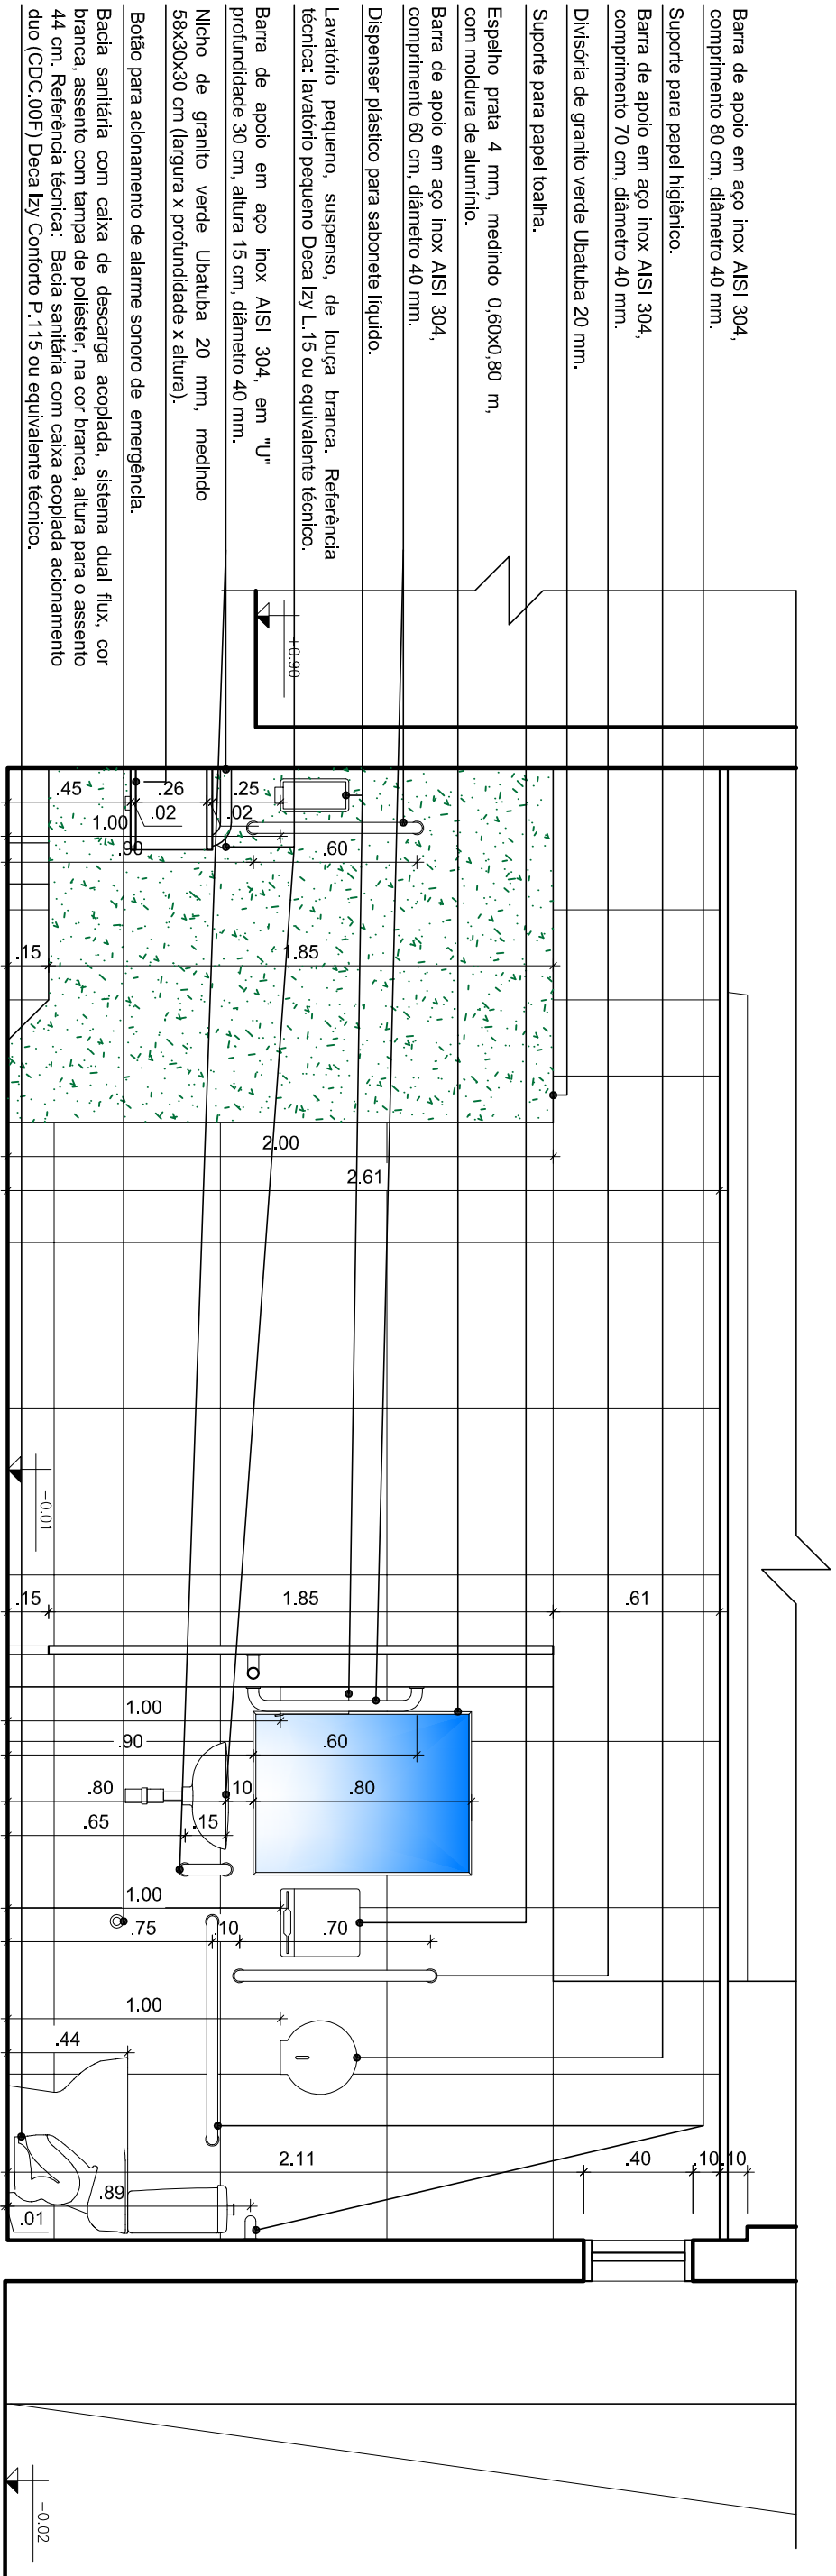

6 Corte DD - WC/Vestíários Feminino

Escala 1/25

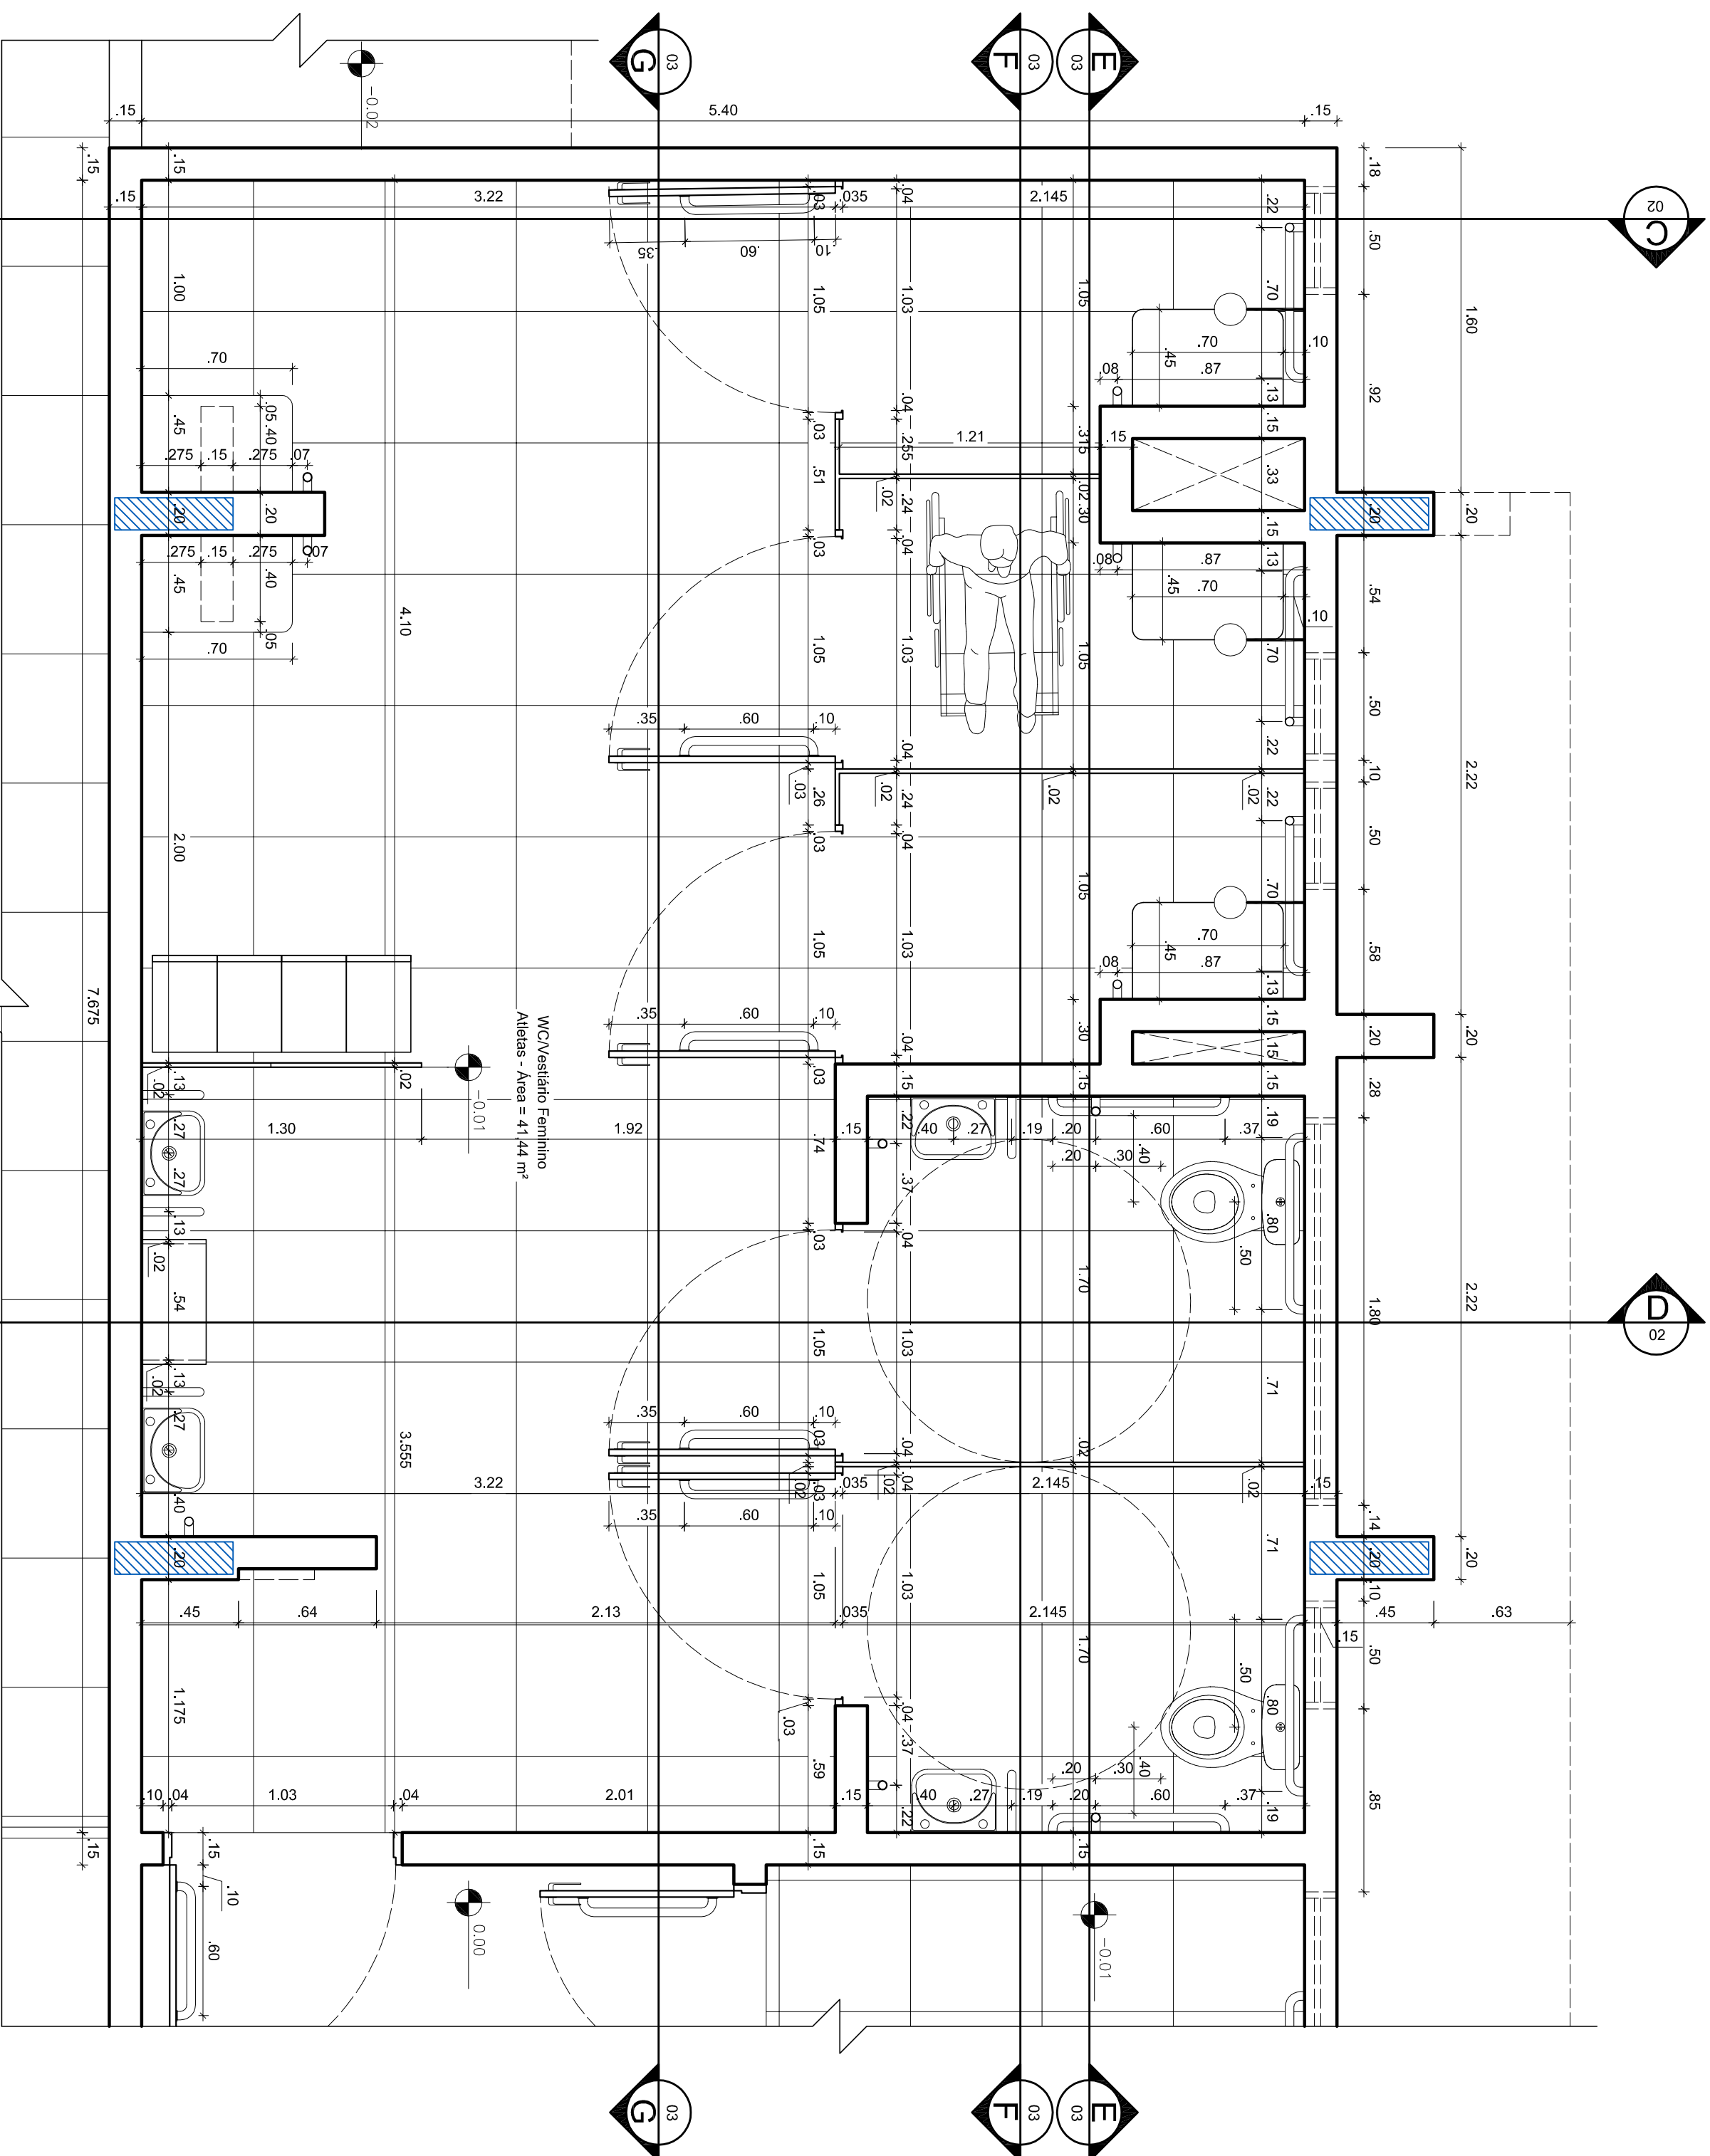


4 Planta Baixa - WC/Vestíários Feminino

Escala 1/25

PROJECÇÃO				PROJETO			
02/08				Detalhes Quadra coberta			
ENGENHEIRO				IPEPB			
Cálculo do Roda - PB				MARC. MARCA			
DATA				RESPONSÁVEL			
02/08/2021				Júlia Lopes da Silva - Arquiteta			
PROJETO				02/08/2021			
REVISÃO				Júlia Lopes da Silva - Arquiteta			
CÓPIA				07/02/2021			
ESCALA				DESENHO			
1/25				Planta Baixa - WC/Vestíário feminino			
Corte CC e DD - WC/Vestíário feminino				INSTITUTO FEDERAL			
PARABÁ				PROJETO			

ASSINATURA DO PROJETISTA	
ASSINATURA DO RESPONSÁVEL TÉCNICO	
ASSINATURA DO CONSTRUTOR	

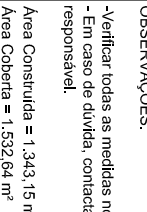

INSTITUTO FEDERAL
PARÁ