




12 Corte II - WC's acessíveis fem. e masc

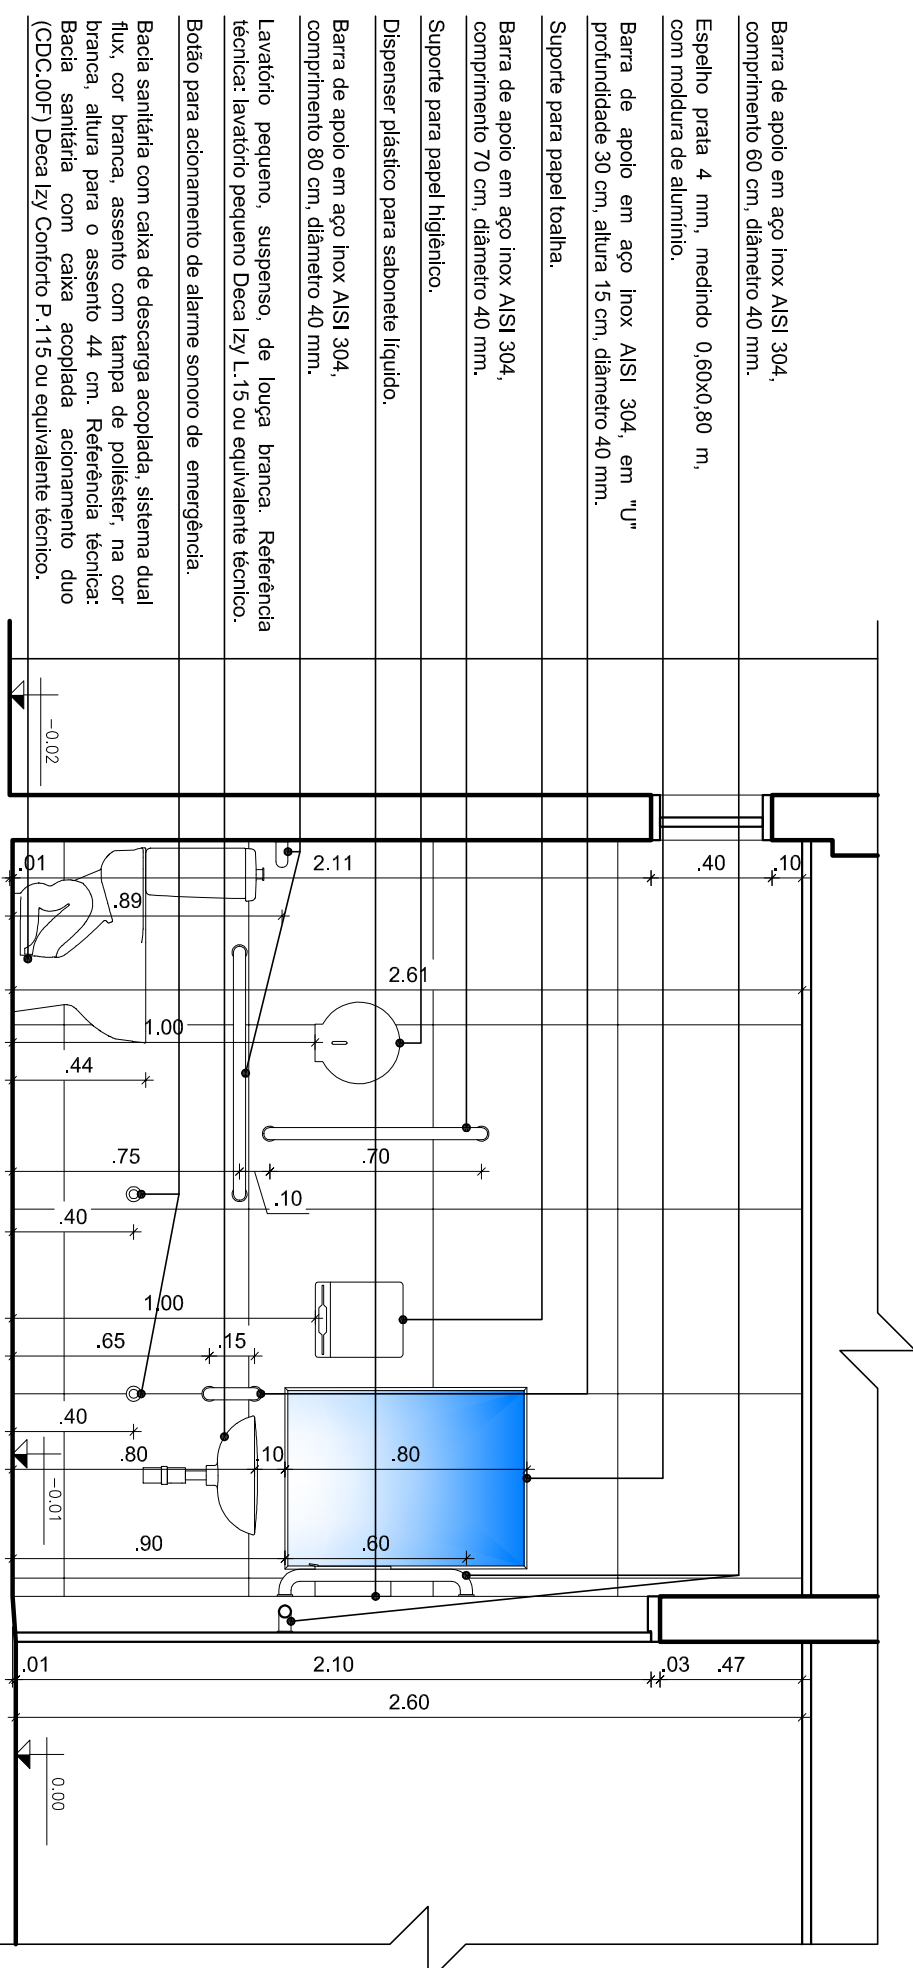

11 Colte HH - WC s acessíveis IeIII. e IIIasc

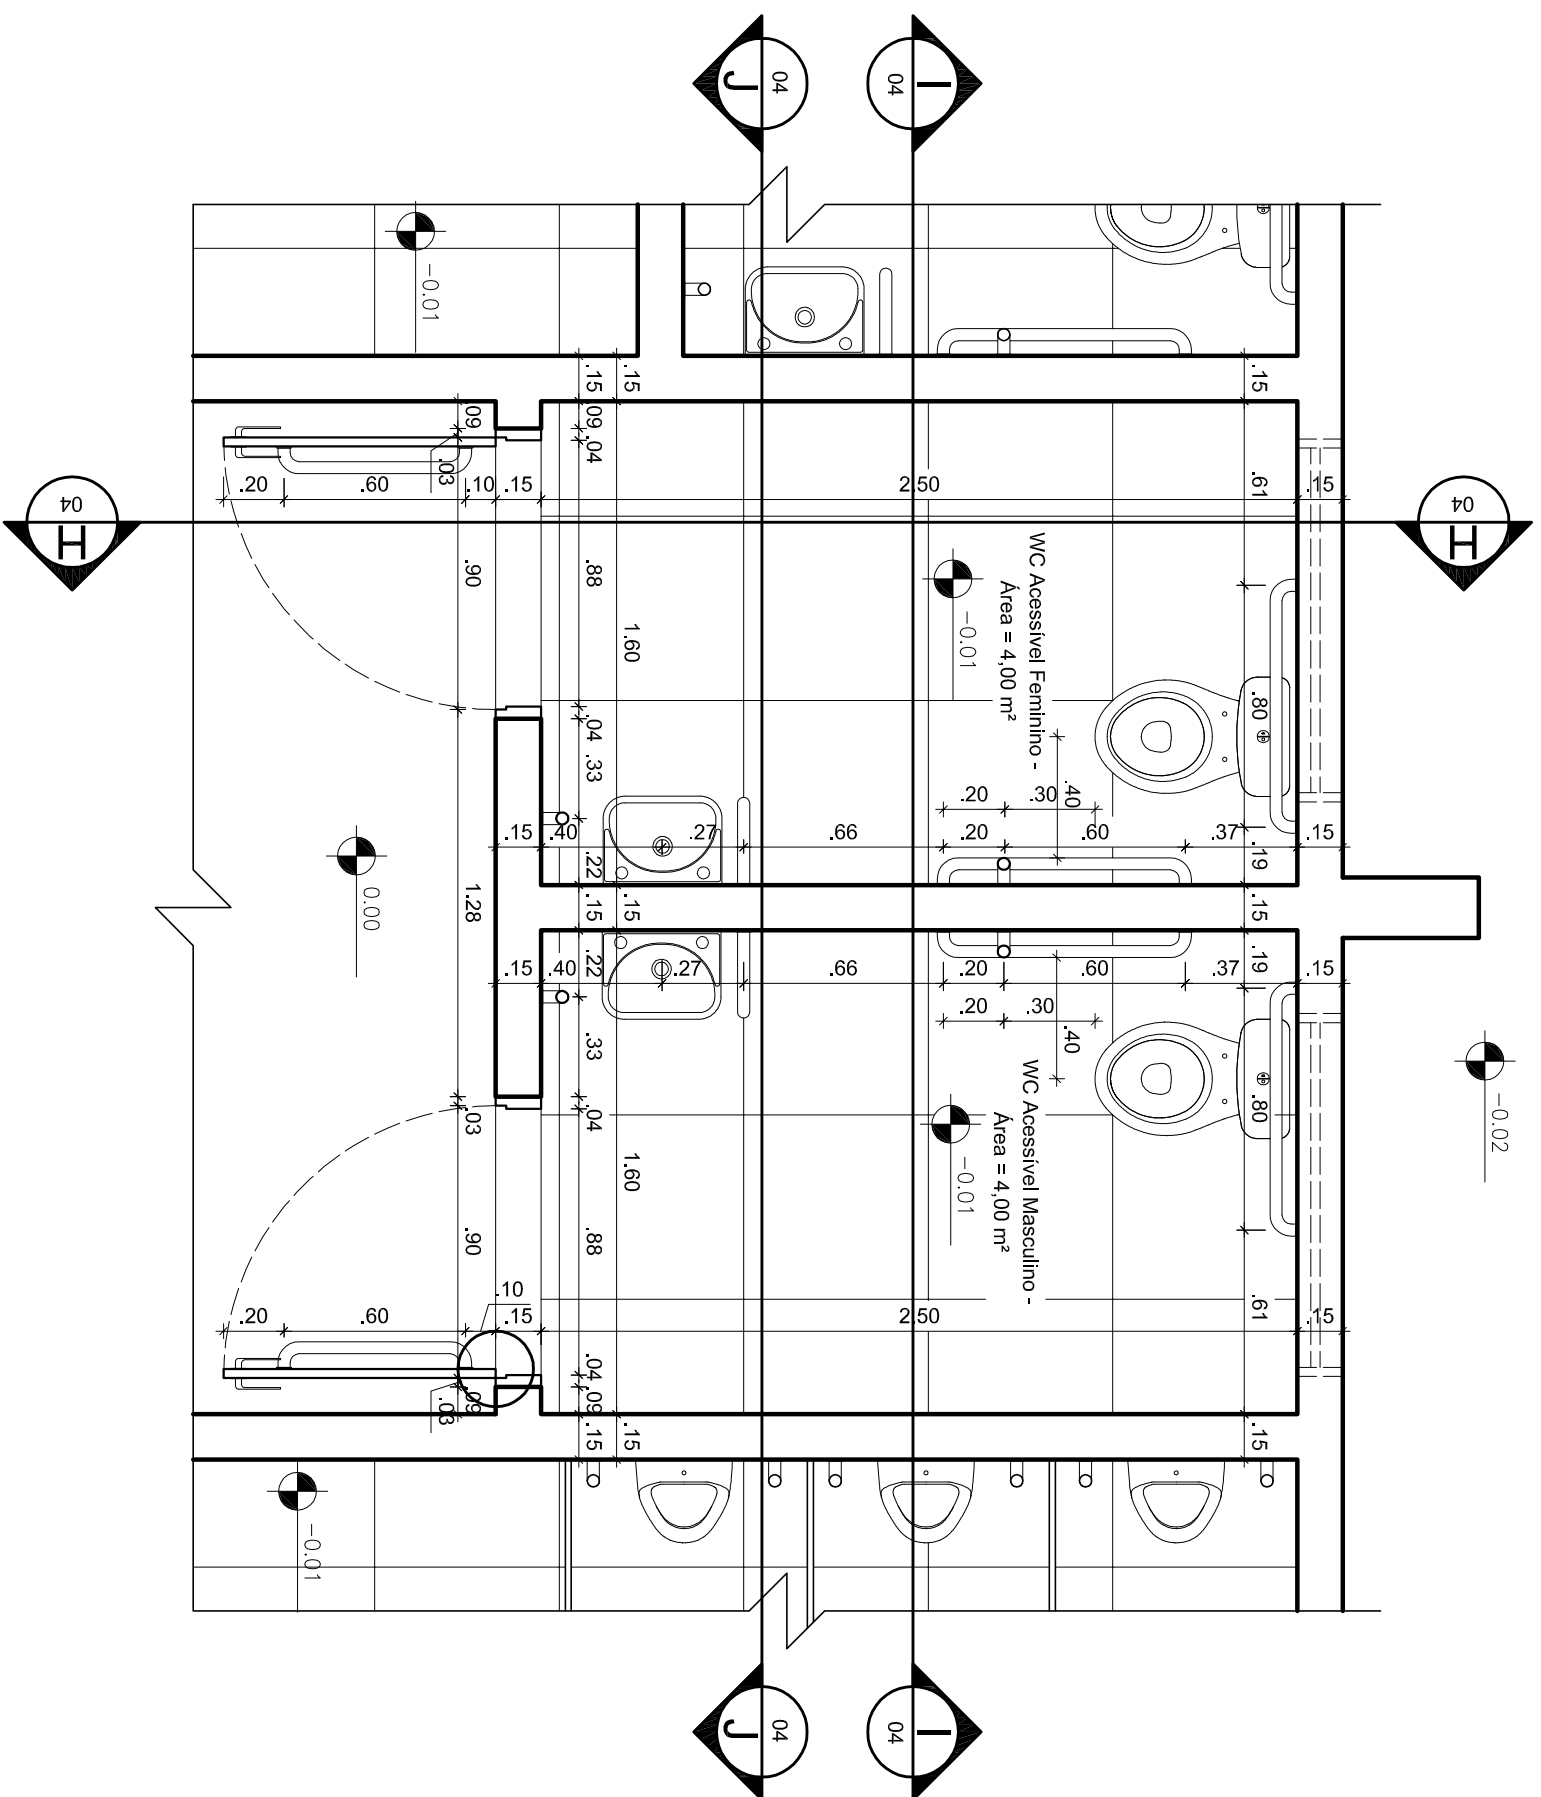

10 Planta Baixa - WC's acessíveis fem. e masc. Escala 1/25

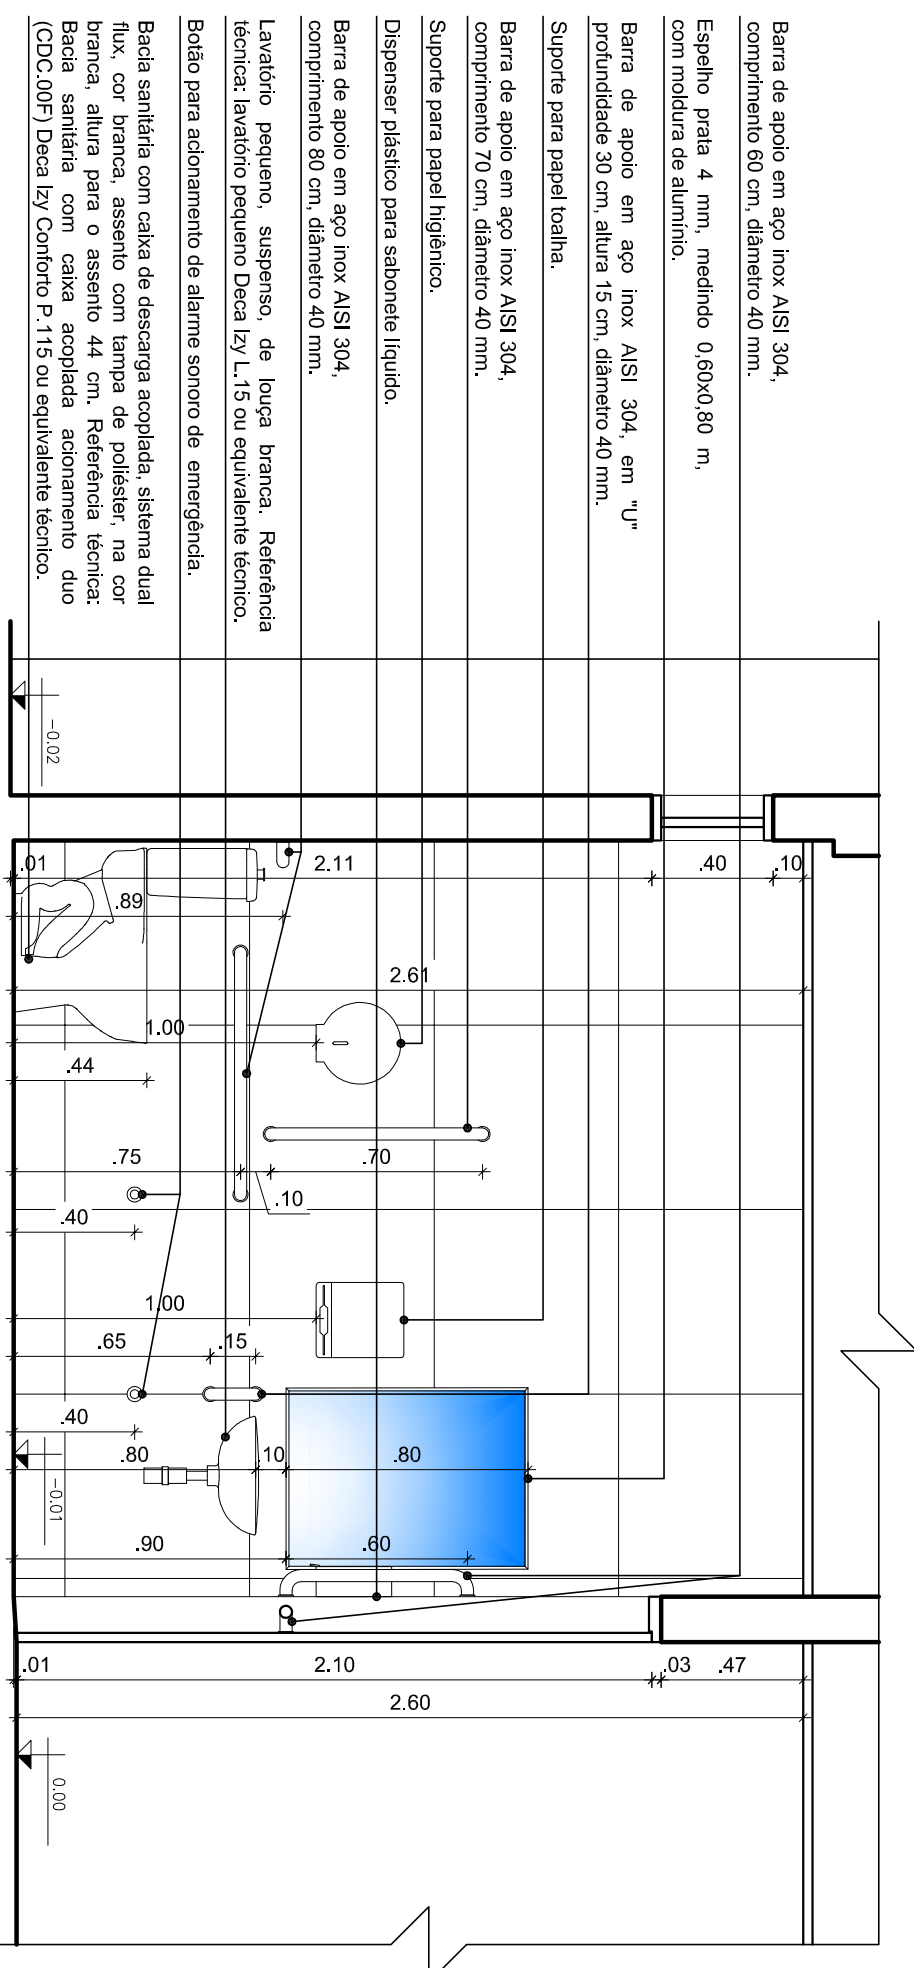

11 Corte HH - WC's acessíveis fem. e masc

PROJECÇÃO	PROJETO	DESCRIÇÃO	QUANTIDADE	UNIDADE	VALOR UNITÁRIO	VALOR TOTAL
04/08	PROJETO RECONSTRUTIVO I-FP-B	Caixote do Rocha - PB	1	caixote	1.200,00	1.200,00
1/25	PROJETO RECONSTRUTIVO I-FP-B	Caixote do Rocha - PB	1	caixote	1.200,00	1.200,00
1/25	PROJETO RECONSTRUTIVO I-FP-B	Caixote do Rocha - PB	1	caixote	1.200,00	1.200,00
1/25	PROJETO RECONSTRUTIVO I-FP-B	Caixote do Rocha - PB	1	caixote	1.200,00	1.200,00