




28 Corte QQ - G02
Escala 1/10

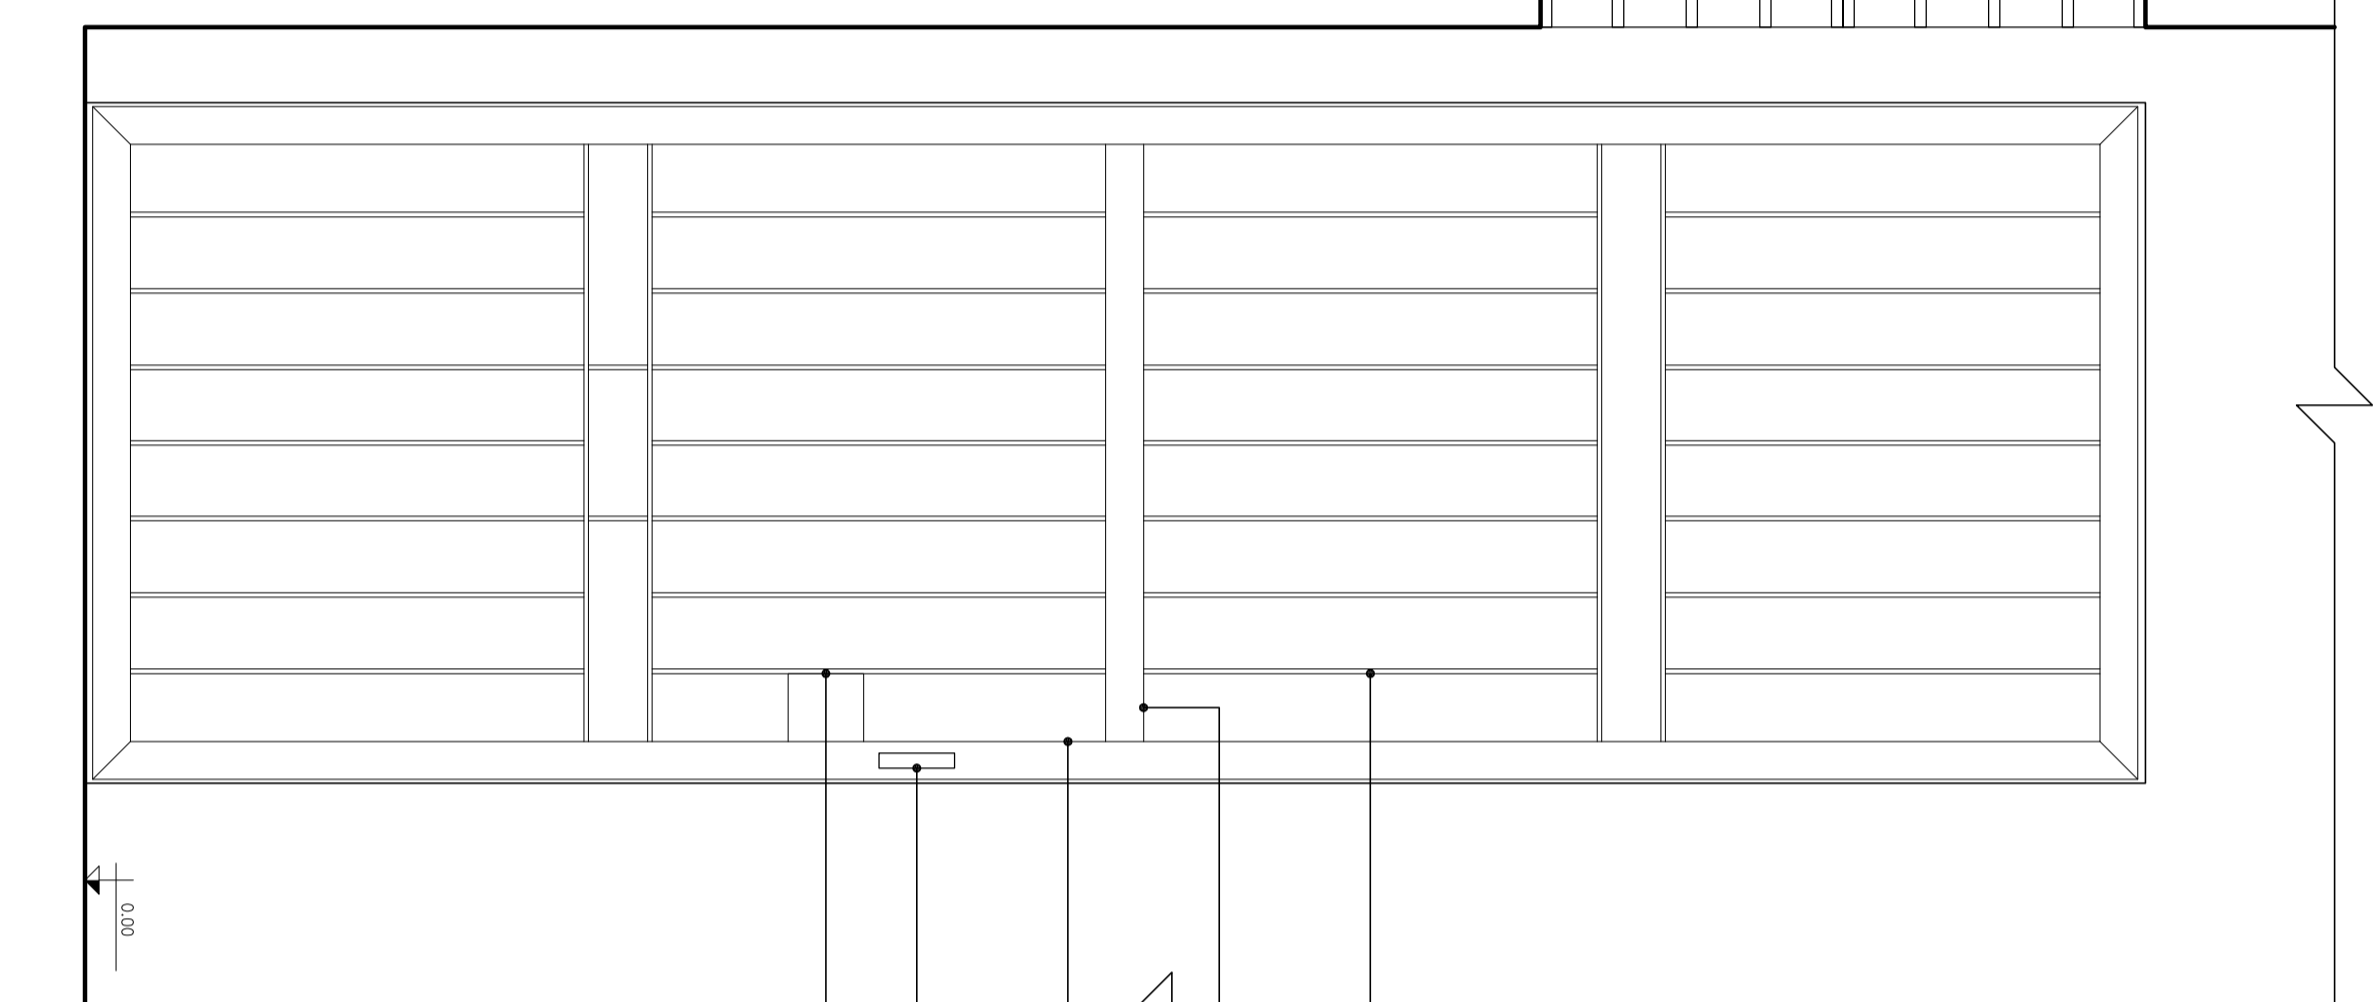


29 Vista externa - G02

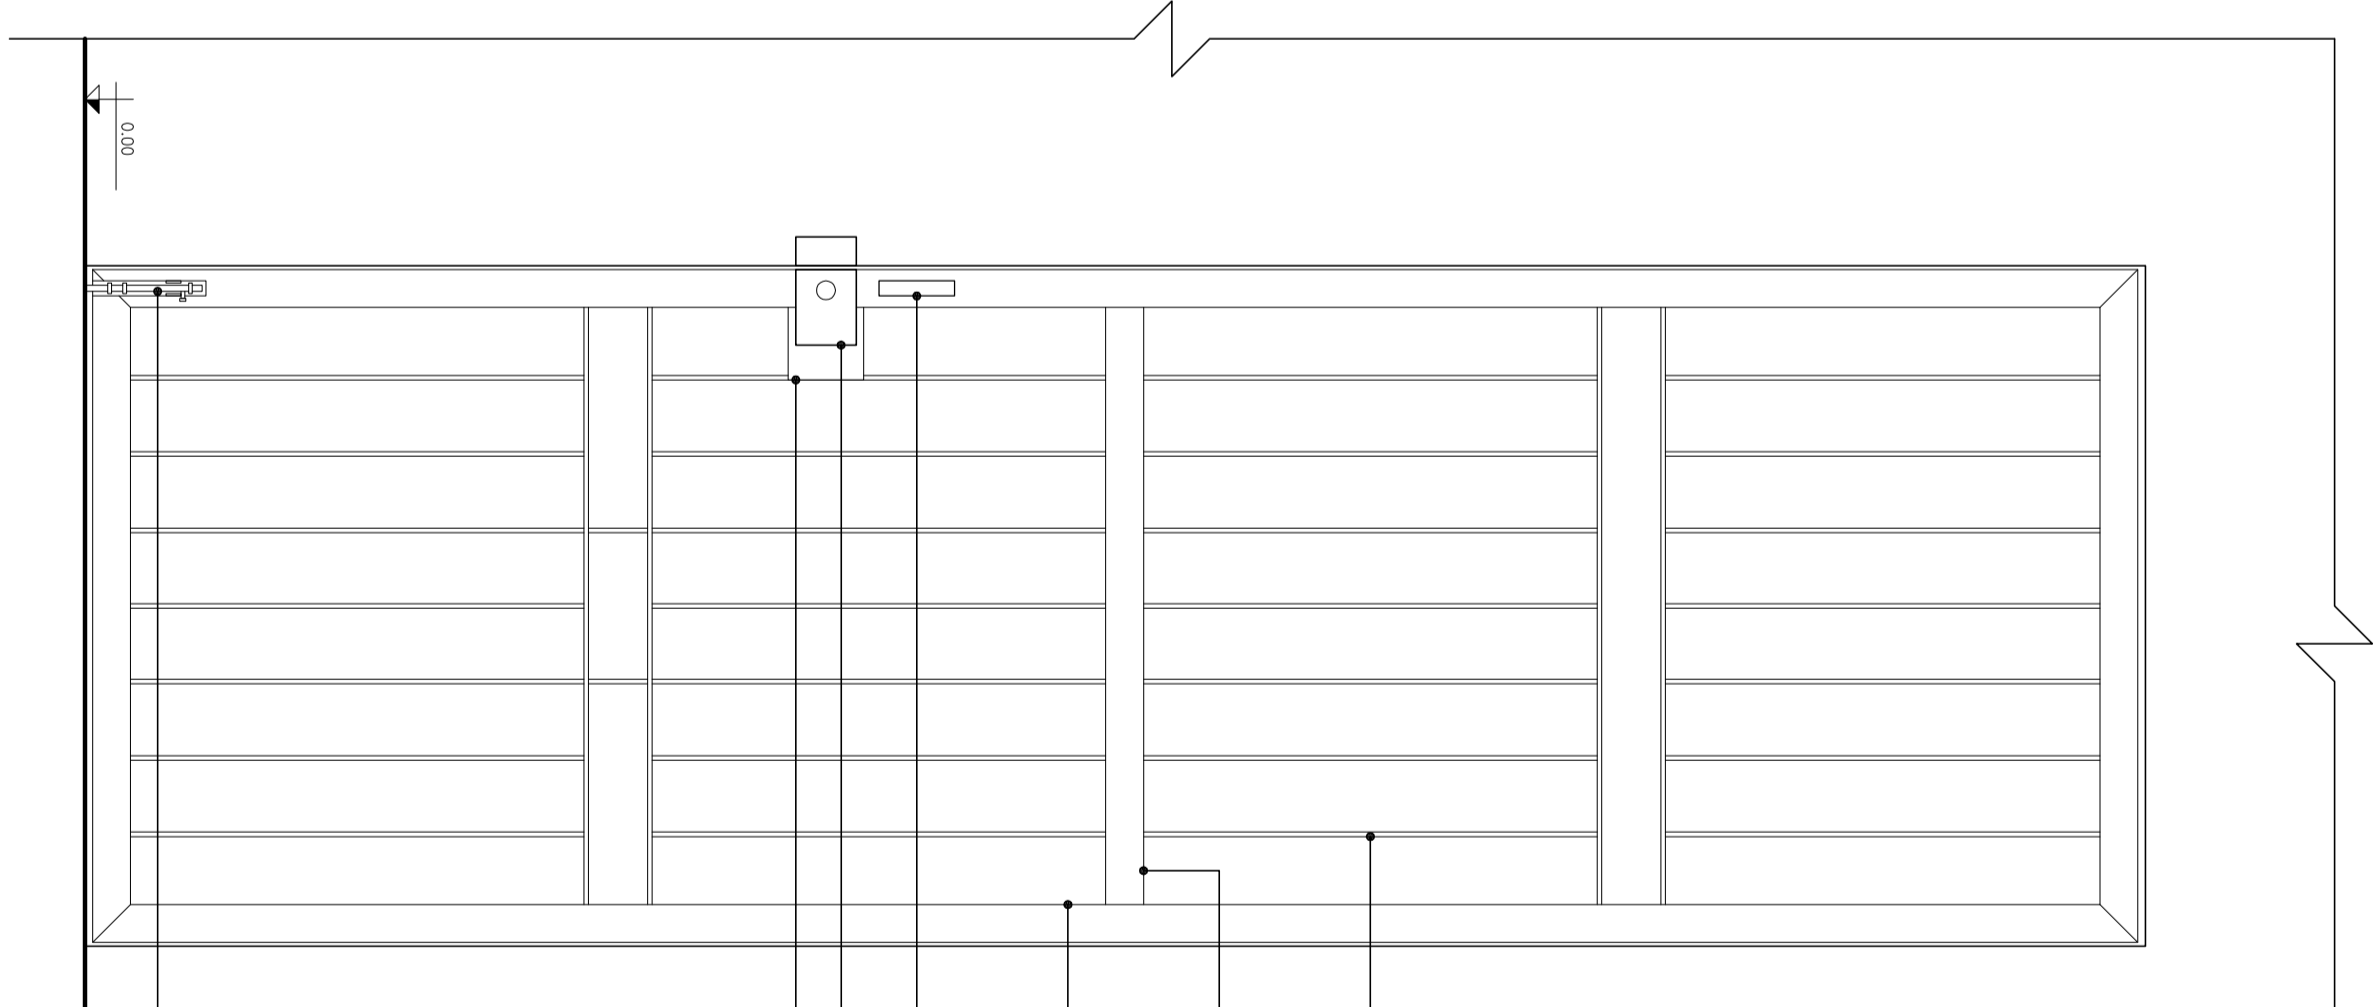

30 Vista interna - G02
Escala _____ 1/1

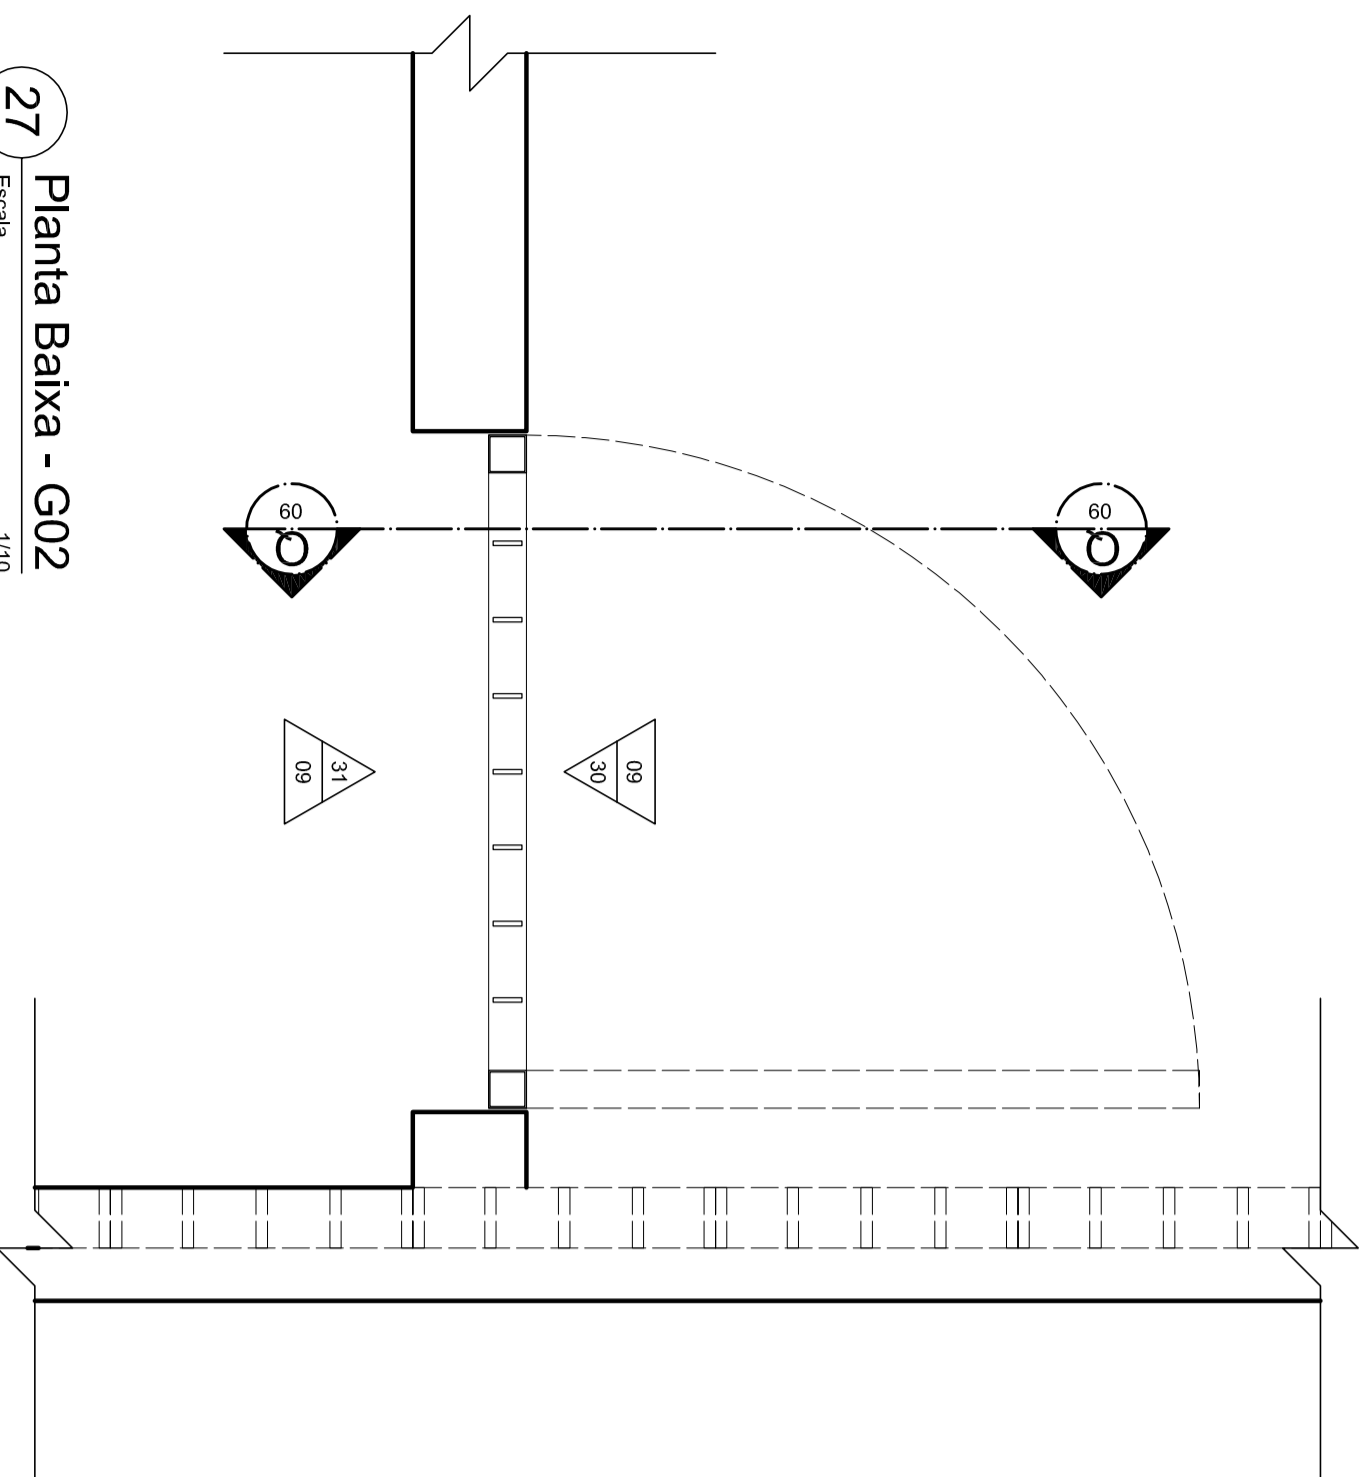

27 Planta Baixa - G02

PROTEÇÃO	PROJETO	Detalhes Quadra coberta campus Esperança			
09/09	INSTRUMENTO FIPB EPPRO PB 121 Esperança - PB				
DESCRIÇÃO	SALA	RESERVAÇÃO	INSTR. NAME	INSTR. DATA	OBSERVAÇÕES
1/10	020202	Admissão para sala - Arquitetura			Conferir nome no modelo no local
1/10	020202	Admissão para sala - Engenharia			Em caso de dúvida, consultar o responsável no departamento
1/10	020202	Admissão para sala - Engenharia			Revisar 31 de dezembro de 2012 de 16:47
1/10	020202	Admissão para sala - Engenharia			Revisar 31 de dezembro de 2012 de 16:47
ESCALA:					
1/10	020202	Planta Baixa - G02			
1/10	020202	Corte OO - G02			
1/10	020202	Visão externa - G02			
1/10	020202	Visão interna - G02			
 INSTITUTO FEDERAL do Rio Grande do Norte					
PRIMA		ADICIONA			
NOME					