

Perfil em metal e aço galvanizado, acabamento em pintura com esmalte sintético, acetinado, na cor branca, executada em duas etapas após aplicação de uma demão de fundo para galvanizados. Referência técnica: Corral Branco G01, do acervo técnico com a mesma unidade.

Perfil em aço 50x50 mm de metal.


Barra chata de 1 1/2" x 1/4" de aço galvanizado.

Perfil em metal e aço galvanizado, acabamento em pintura com esmalte sintético, acetinado, na cor branca, executada em duas etapas após aplicação de uma demão de fundo para galvanizados. Referência técnica: Corral Branco G01, do acervo técnico com a mesma unidade.


Perfil em aço 50x50 mm de metal.

Barra chata de 1 1/2" x 1/4" de aço galvanizado.


Barra de barra chata de 4" x 1/4" de aço galvanizado.

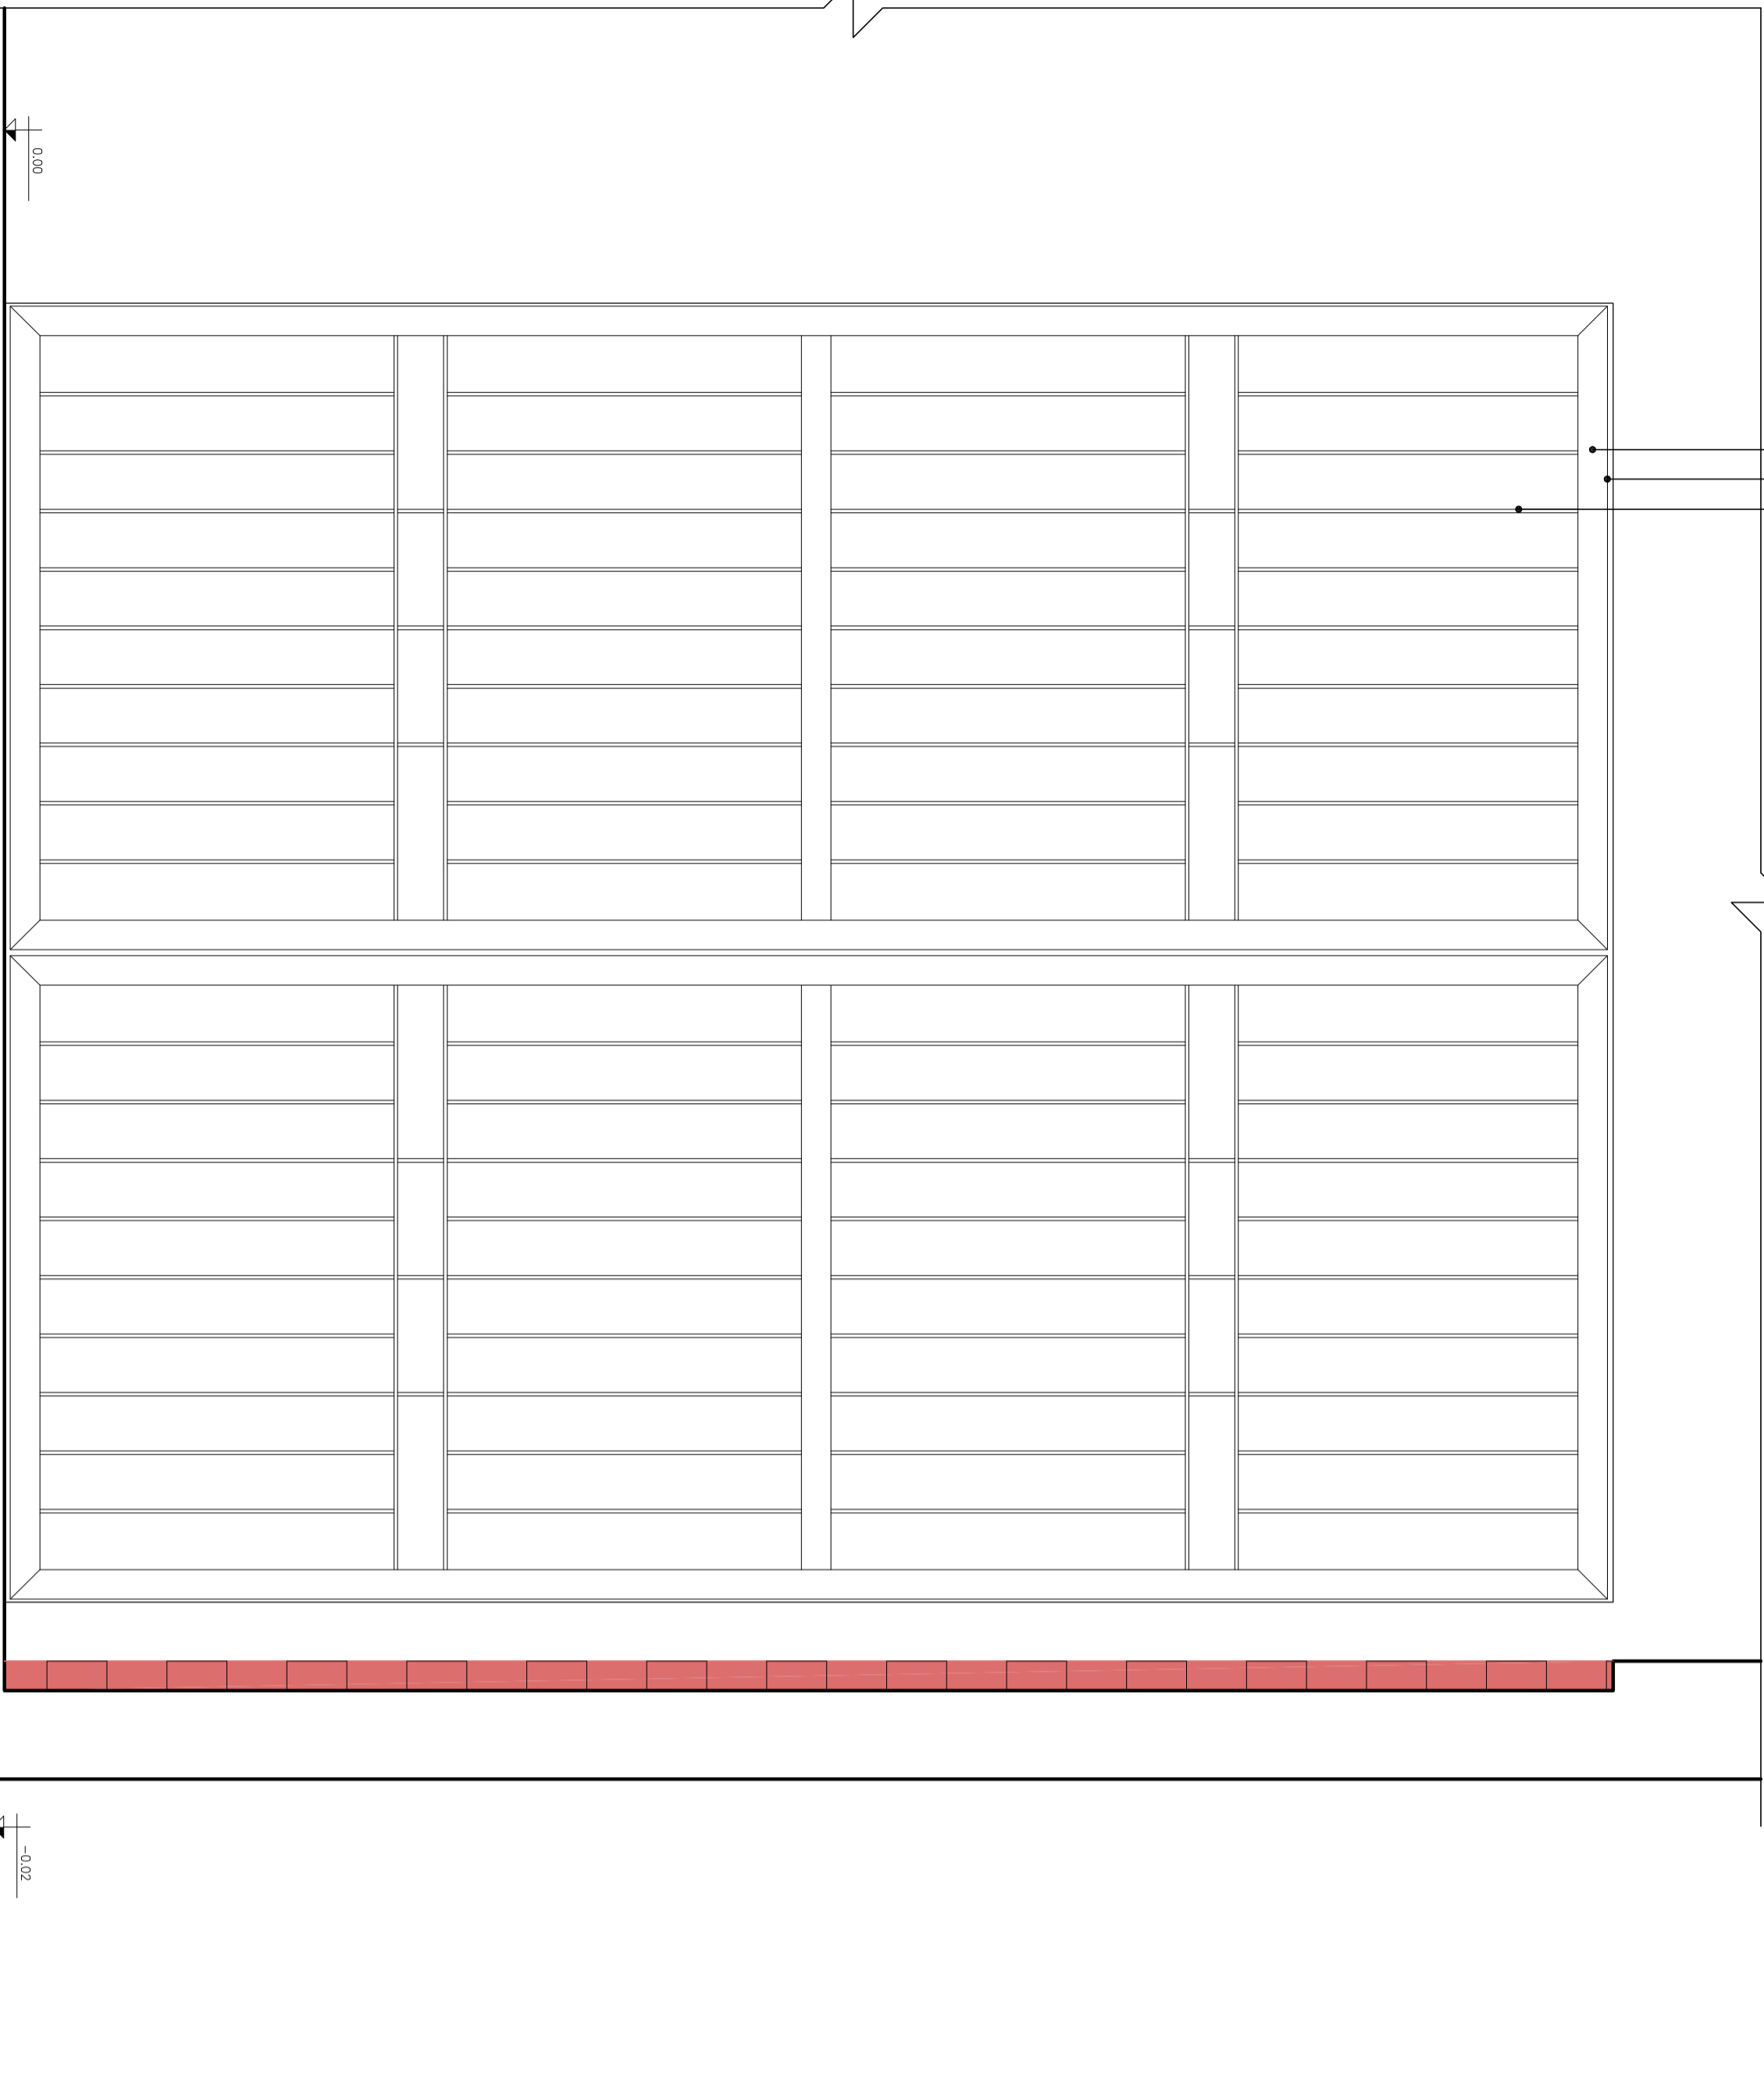


26 Vista interna - G01
Escala 1/10

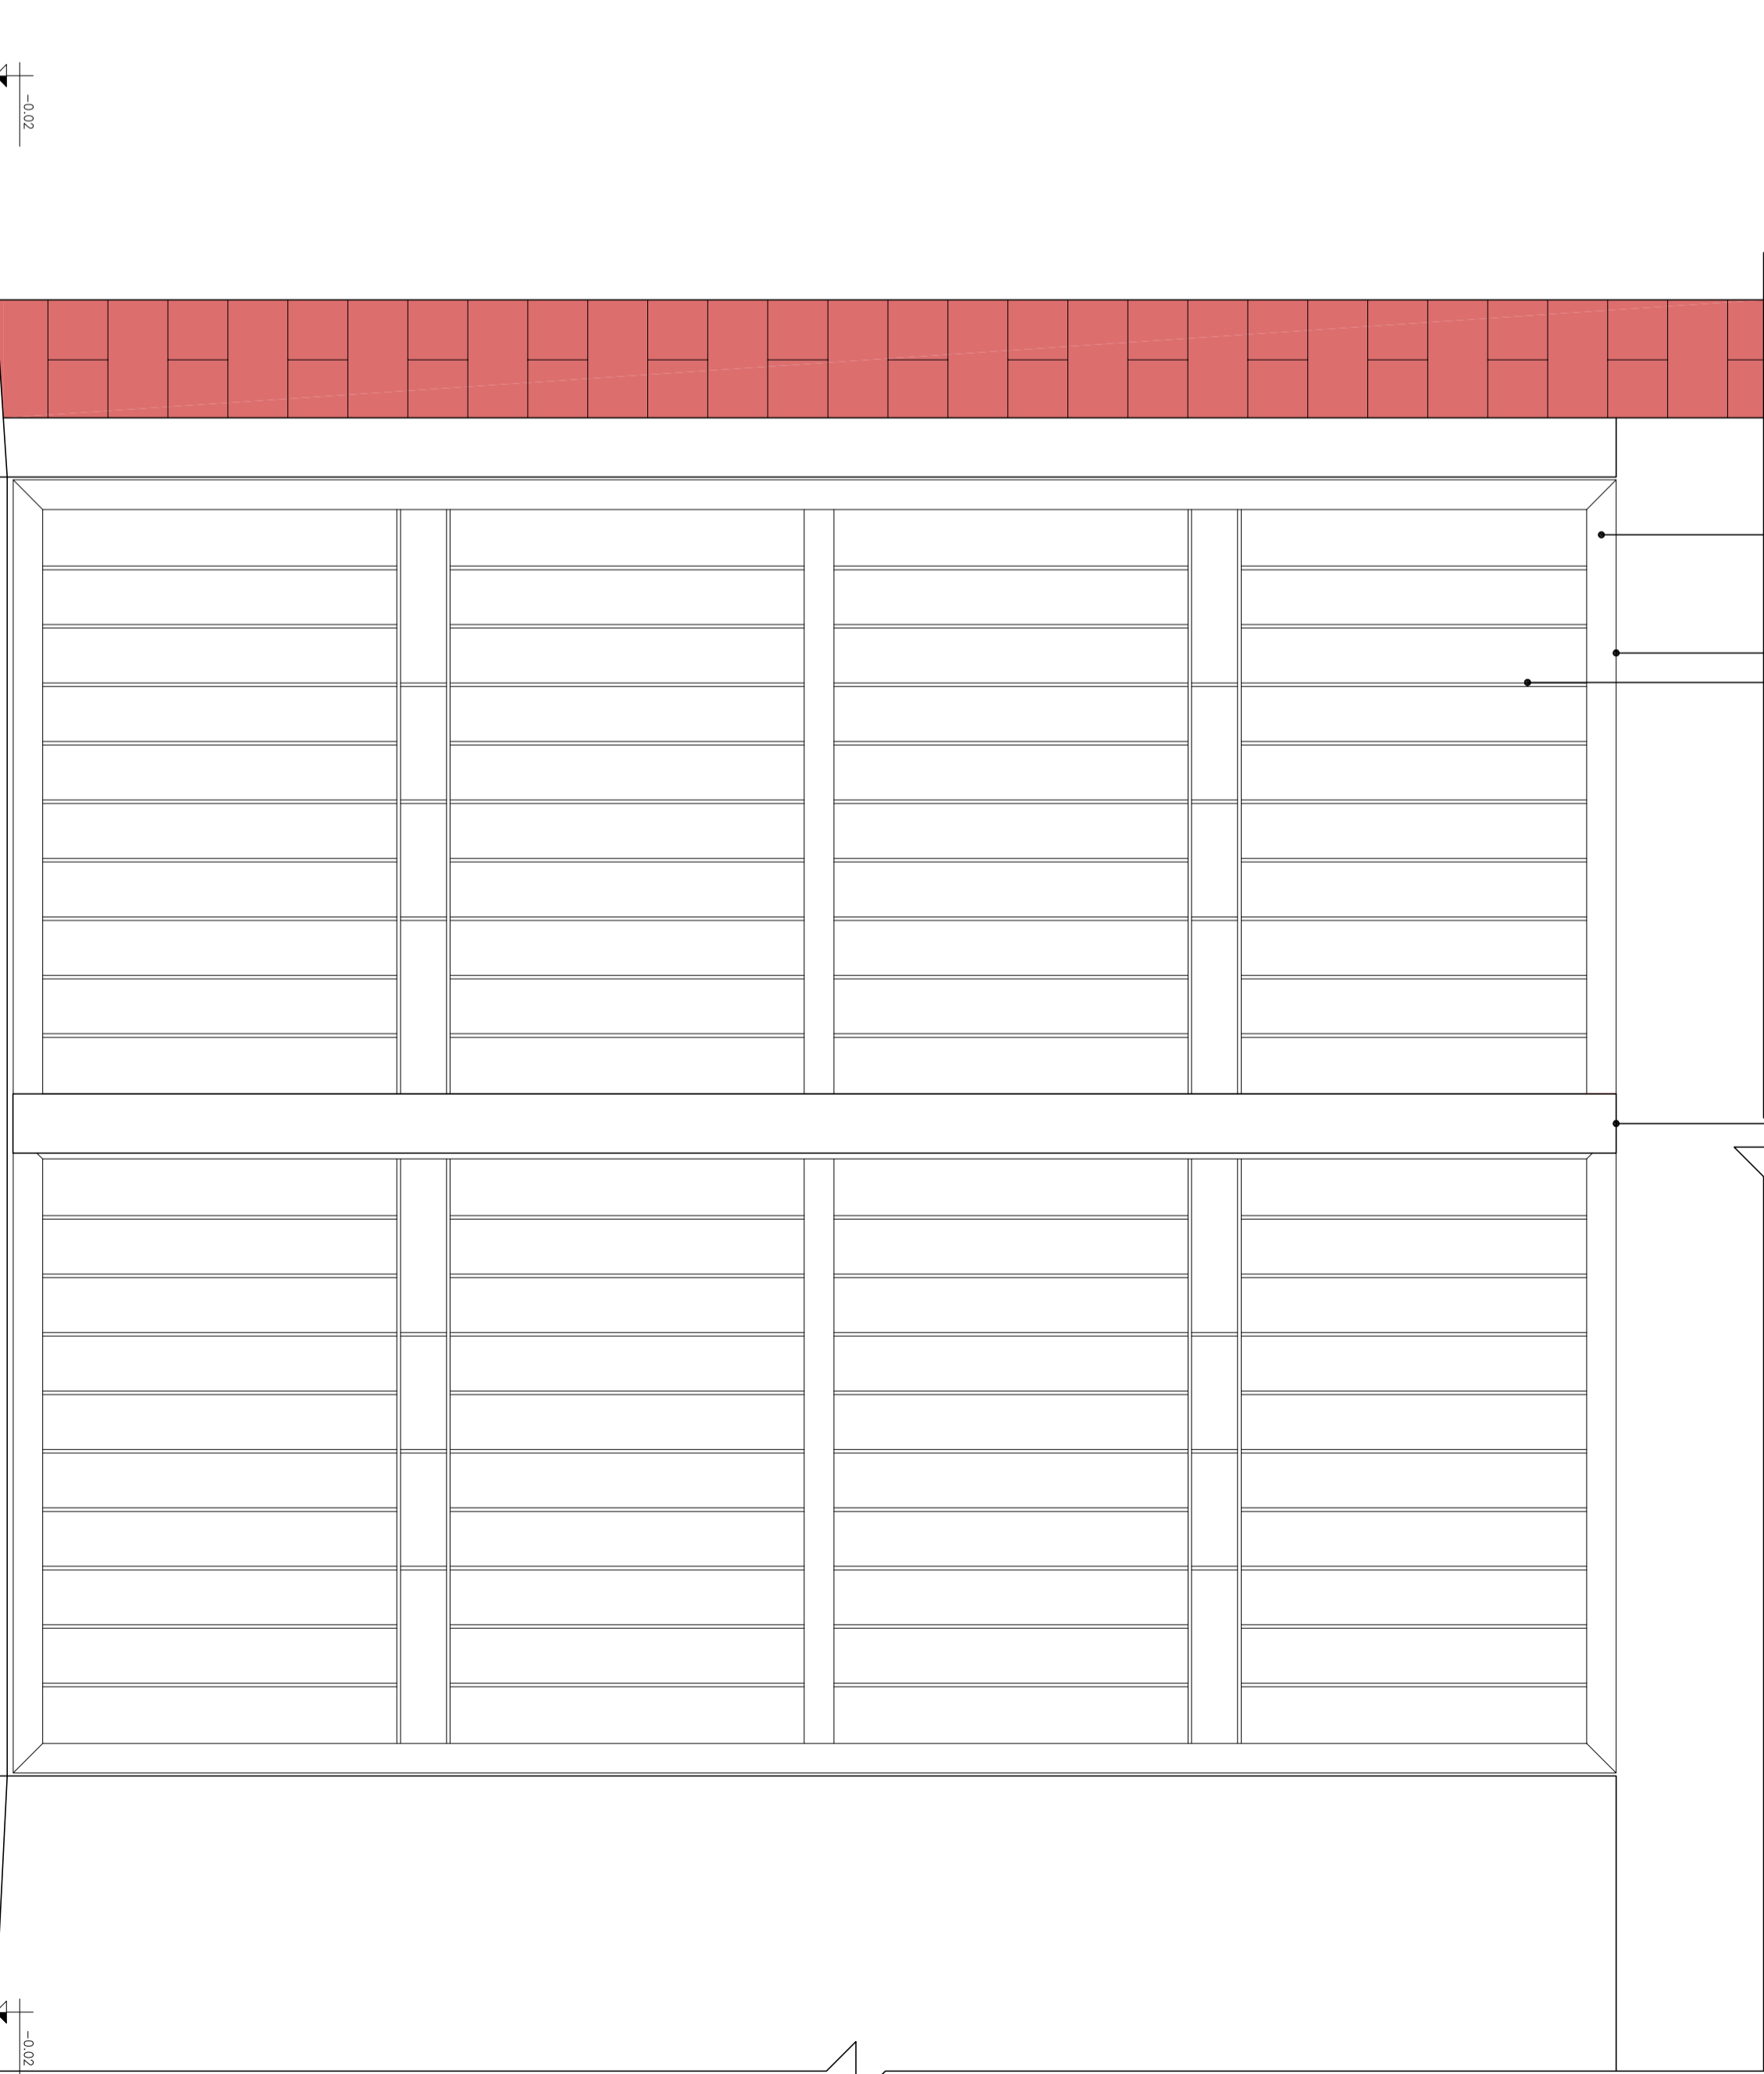

27 Vista externa - G01
Escala 1/10

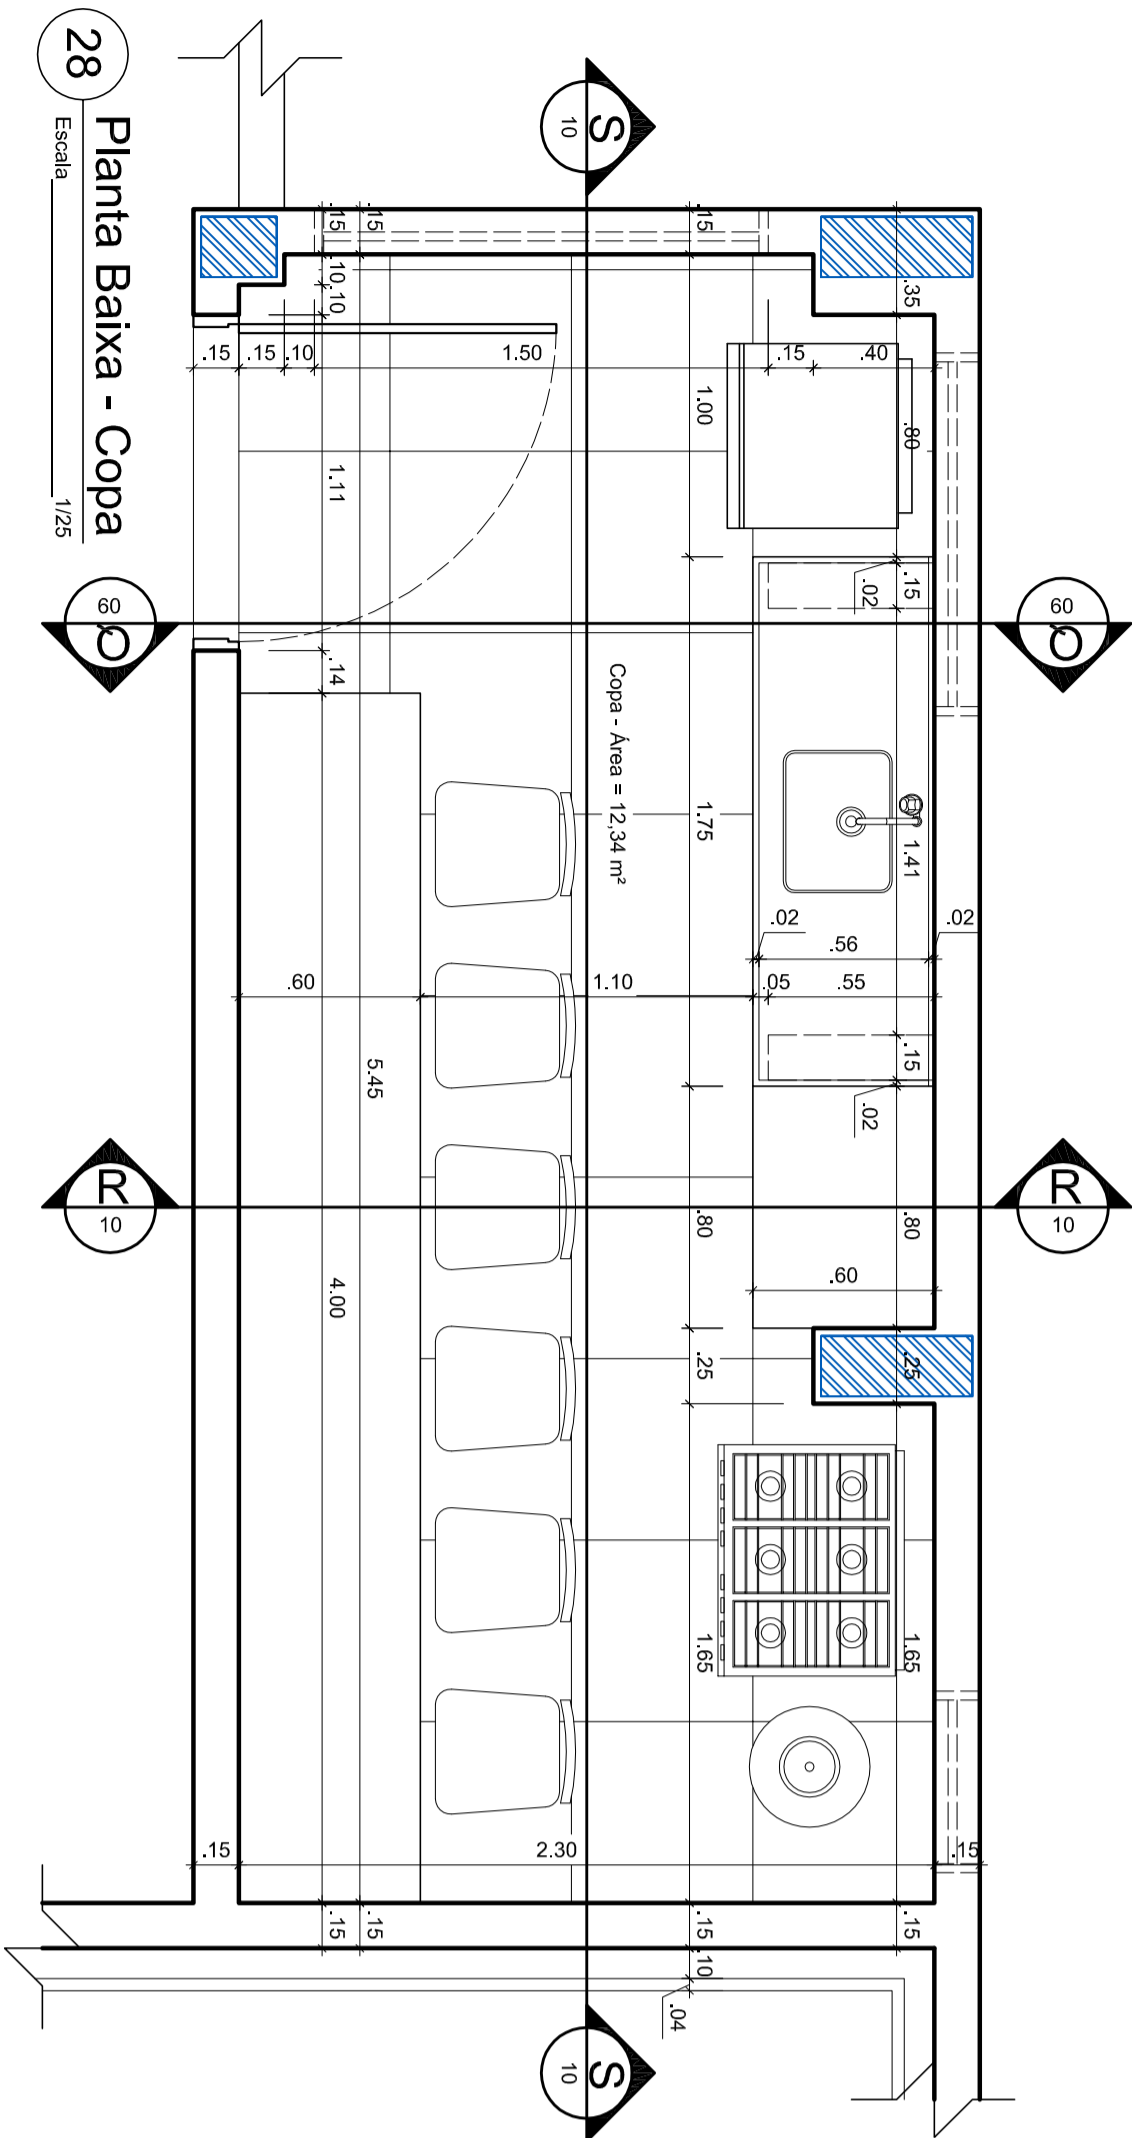

28 Planta Baixa - Copa
Escala 1/25

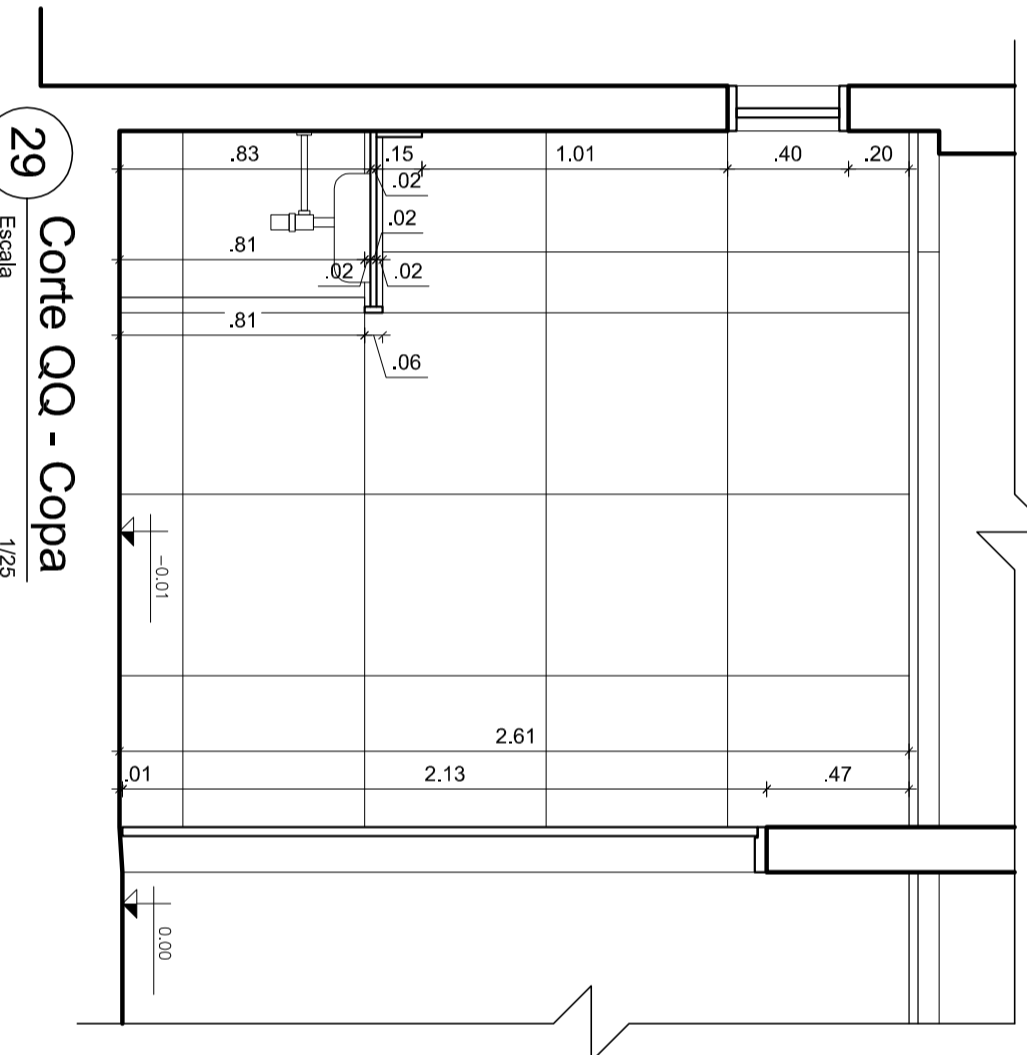

29 Corte AA - Copa
Escala 1/25

PRONÓCIA		PROJETO		Detalhes Quadra coberta e Anexo campus Esperança	
09/12		PROJETO		PB 121 Esperança - PB	
PROJETO		RESPONSÁVEL		TÍTULOS	
PROJETO		TÍTULOS		TÍTULOS	
PROJETO		TÍTULOS		TÍTULOS	
