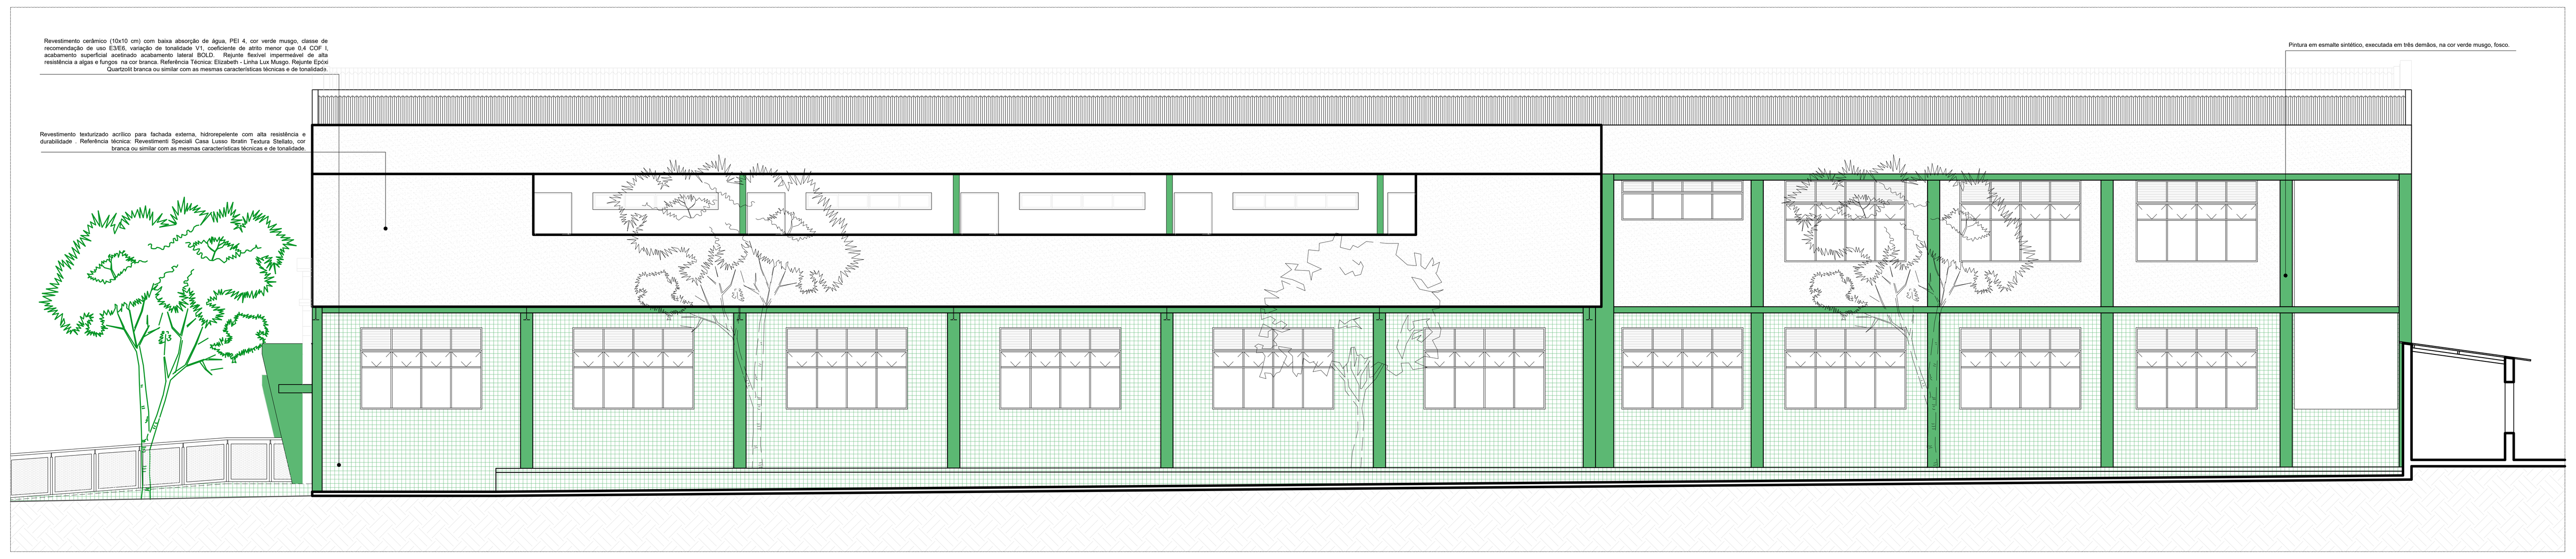


08 Fachada Norte - Bloco de Automação - Proposta

Escala 1/100

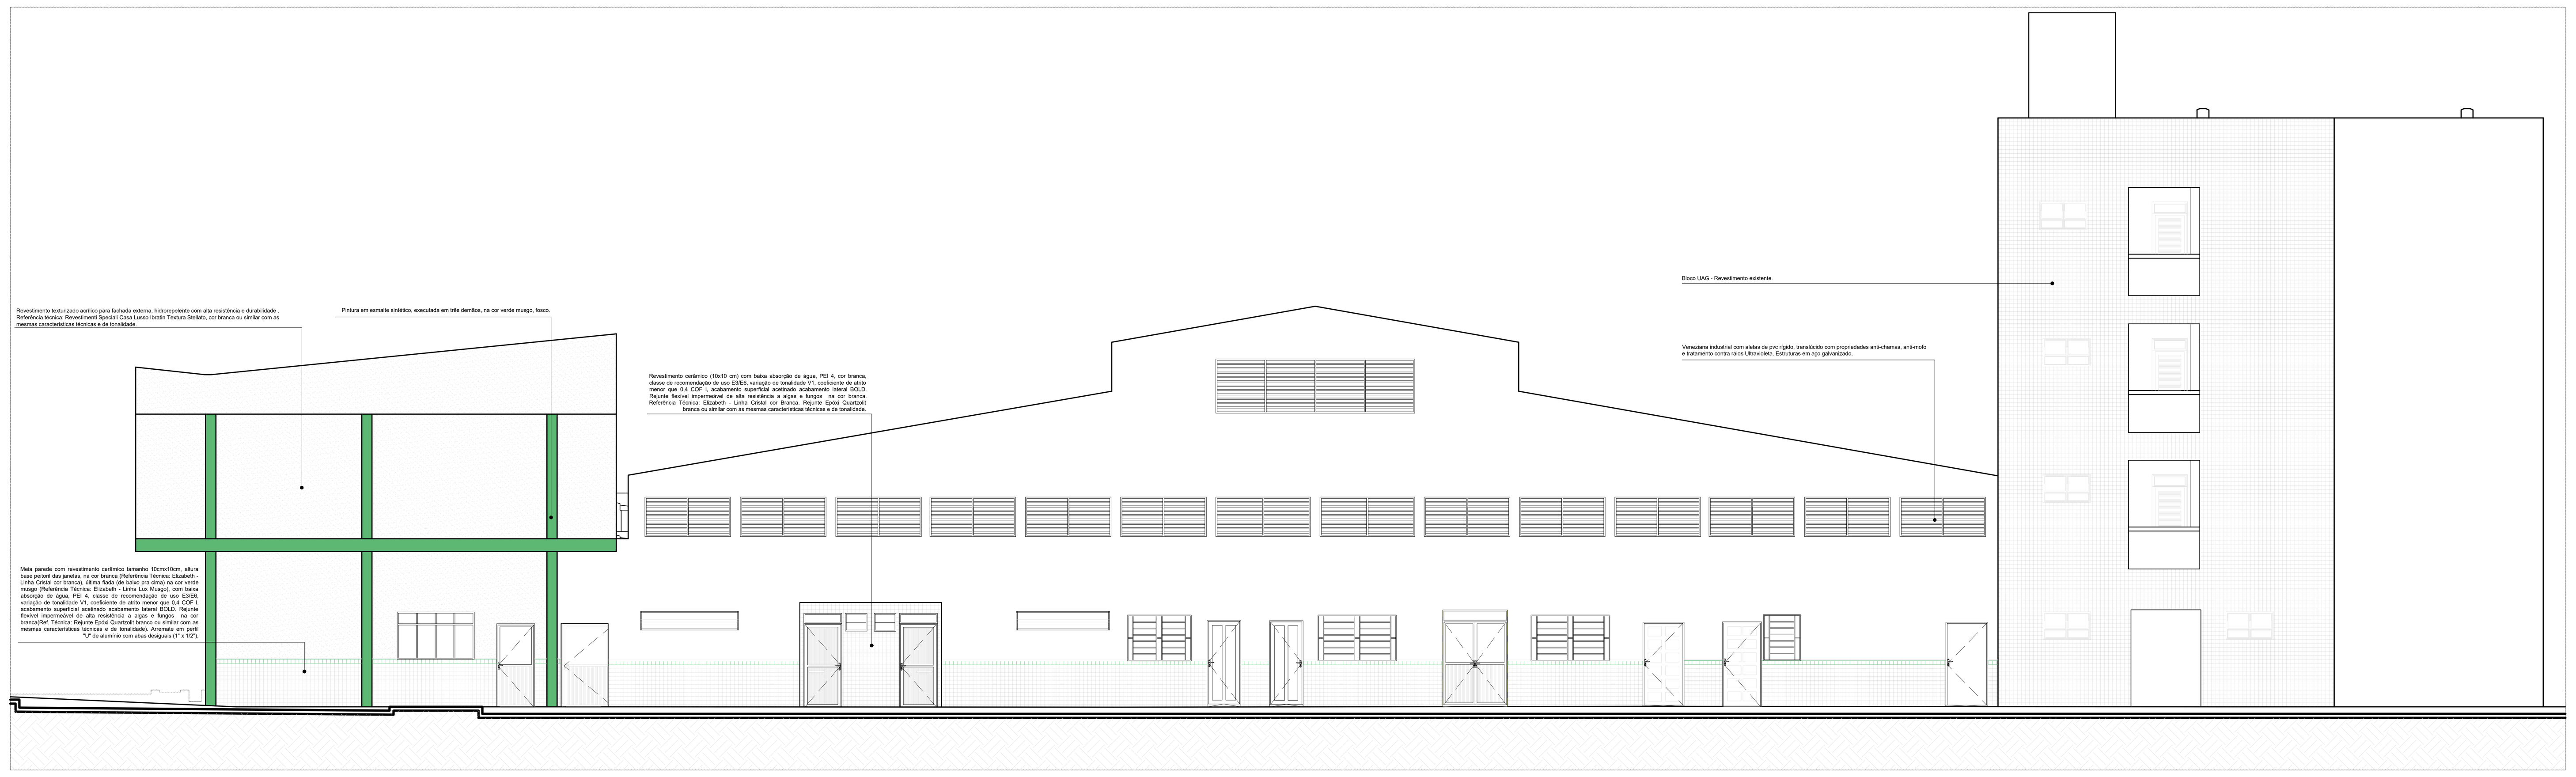


09 Fachada Oeste - Proposta

Escala 1/100

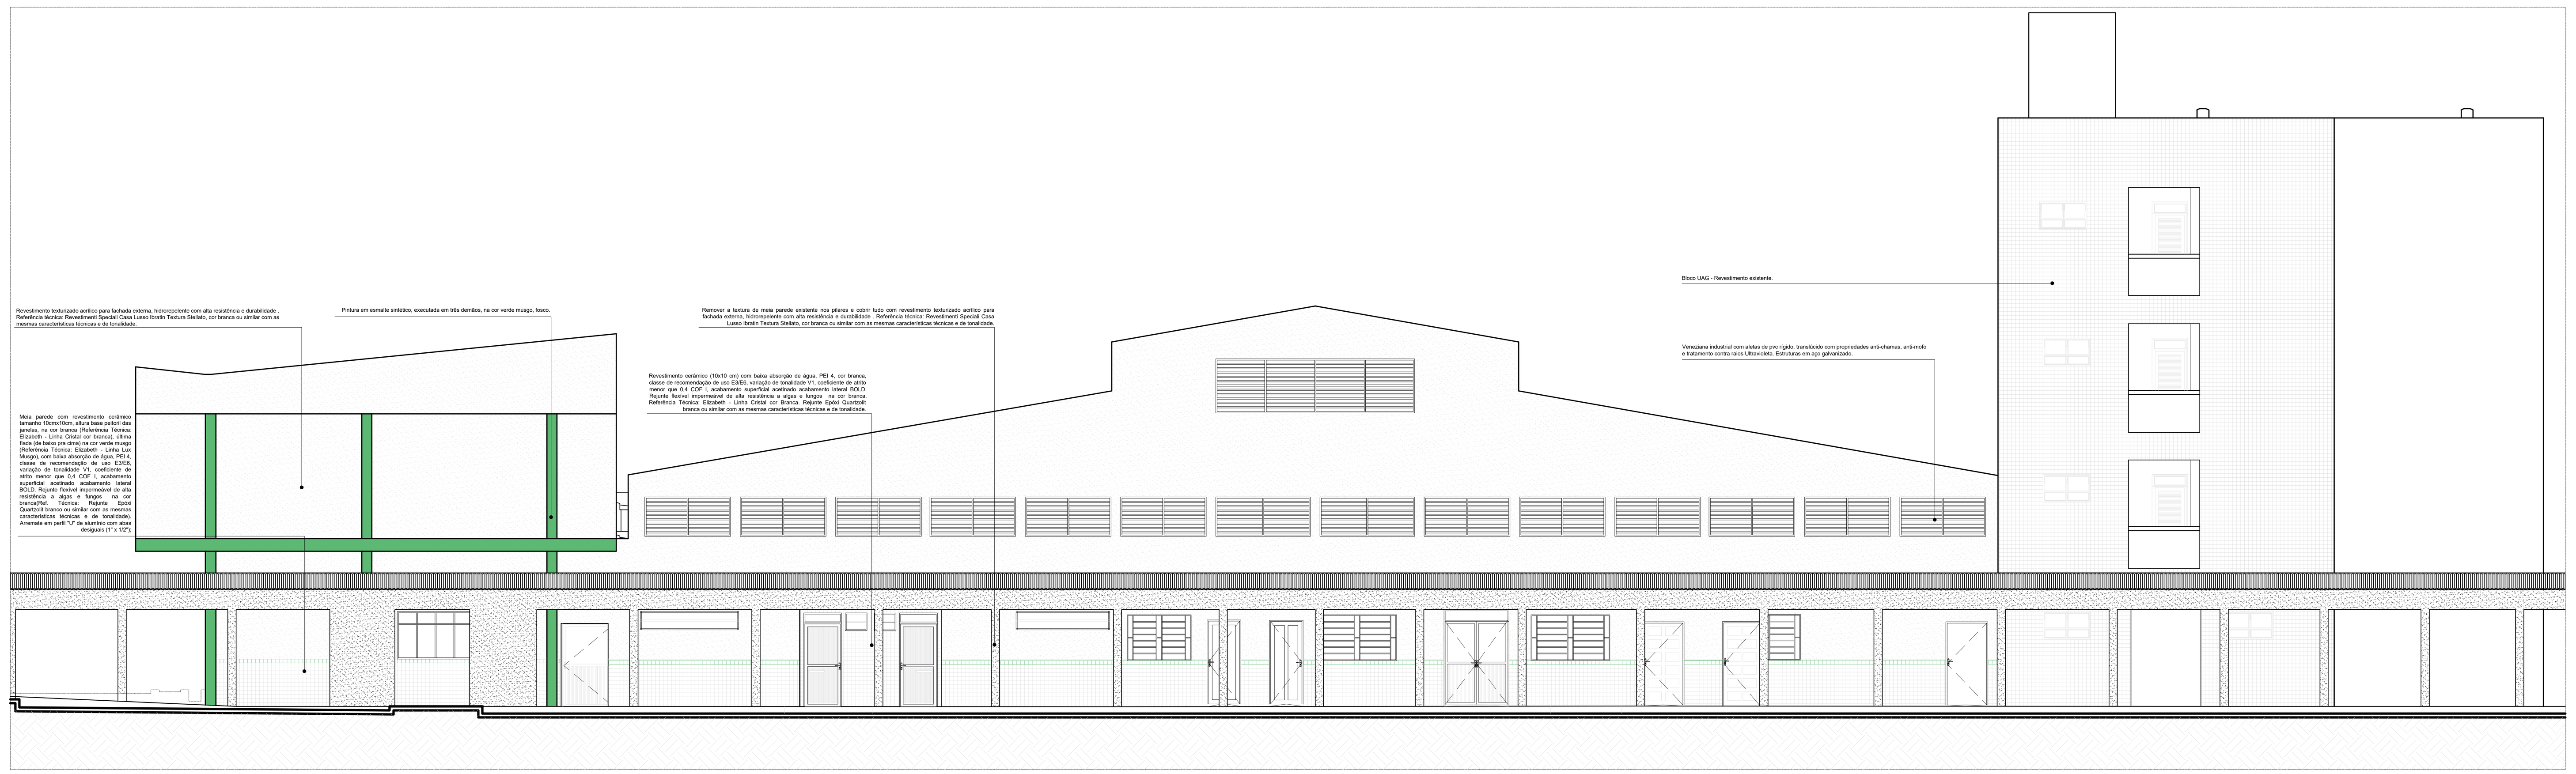


10 Fachada Oeste - Proposta - Com Passarela

Escala 1/100

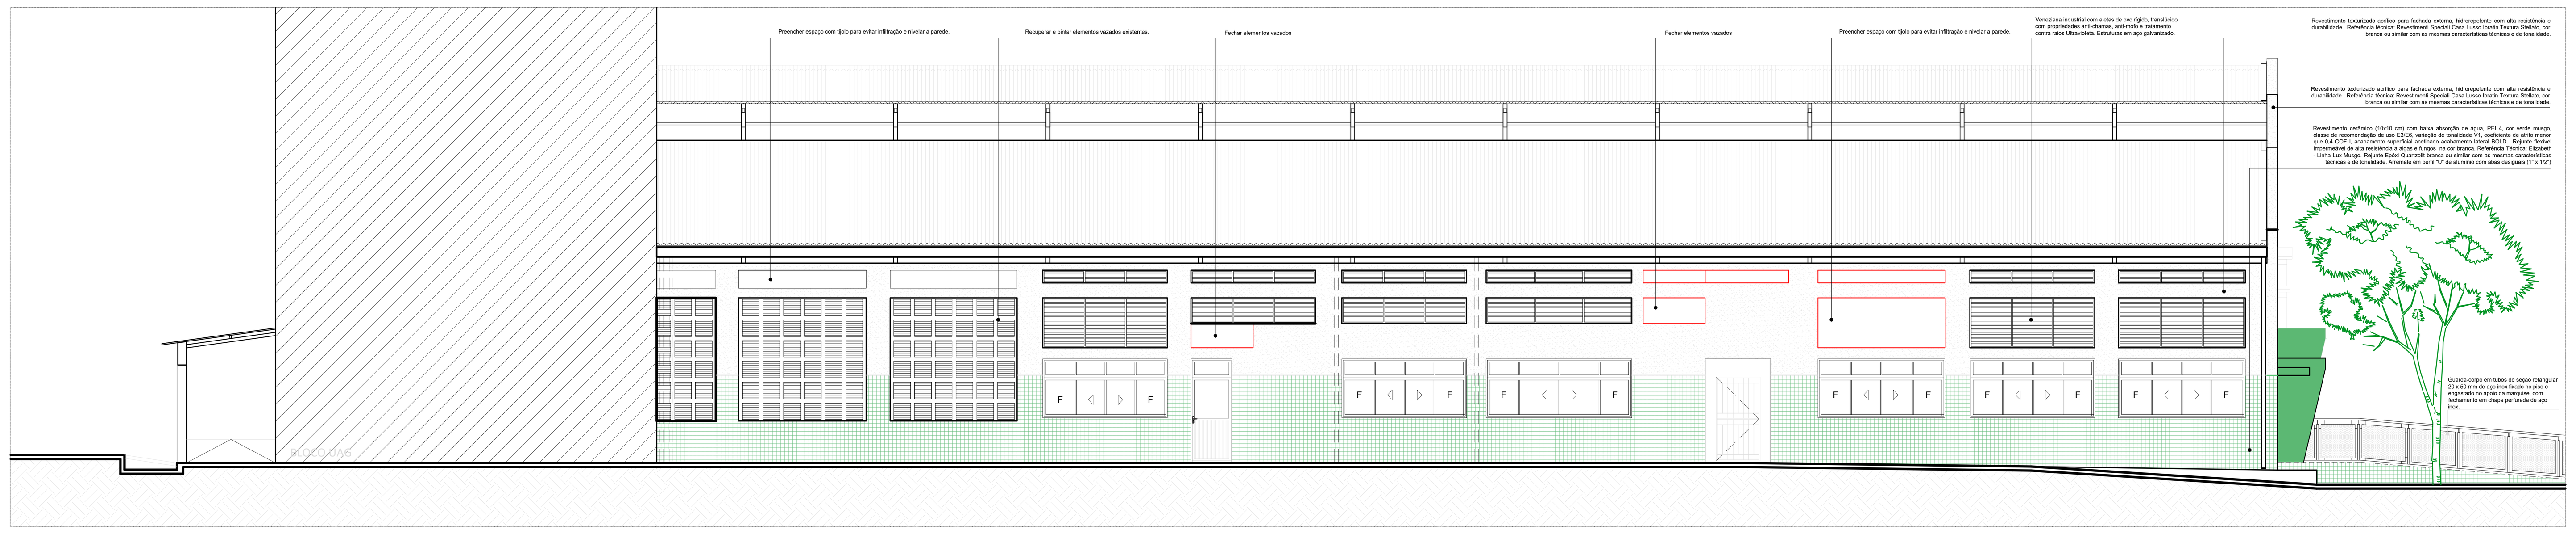


11 Fachada Sul - Proposta

Escala 1/100

ASSINATURA DO PROPRIETÁRIO

ASSINATURA DO RESPONSÁVEL TÉCNICO

ASSINATURA DO CONSTRUTOR

PRANCHA: 05/07

PROJETO: Reforma - Bloco de Mecânica e Automação - Campus João Pessoa

PROPRIETÁRIO: IFPB

ENDEREÇO: Avenida Primeiro de Maio, 520, Jaguaribe, João Pessoa - PB

| | DATA | RESPONSÁVEL | INSC. PMJP | RUBRICA |
|---|---|---|---|---|
| DESENHO | 07/2021 | Fabiana Silveira - Desenhista<br>Rafaela Vieira Carvalho - CAU nº A47330-8 | | |
| PROJETO | 07/2021 | Rafaela Vieira Carvalho - CAU nº A47330-8 | | |
| REVISÃO | | | | |
| CÓPIA | 07/2021 | | | |

OBSERVAÇÕES:
-Verificar todas as medidas no local
- Em caso de dúvida, contactar o arquiteto ou engenheiro responsável.

Área Coberta Bloco de Mecânica = 1.753,75 m²
Área Coberta Bloco de Automação = 577,58 m²

| ESCALA: | DESENHO: |
|---|---|
| 1/100 | Fachada Norte - Bl. de Automação - Proposta |
| 1/100 | Fachada Oeste - Proposta |
| 1/100 | Fachada Oeste - Proposta - Com Passarela |
| 1/100 | Fachada Sul - Proposta |

INSTITUTO FEDERAL
Paraíba

ARQUIVO

FIRMA

PMJP