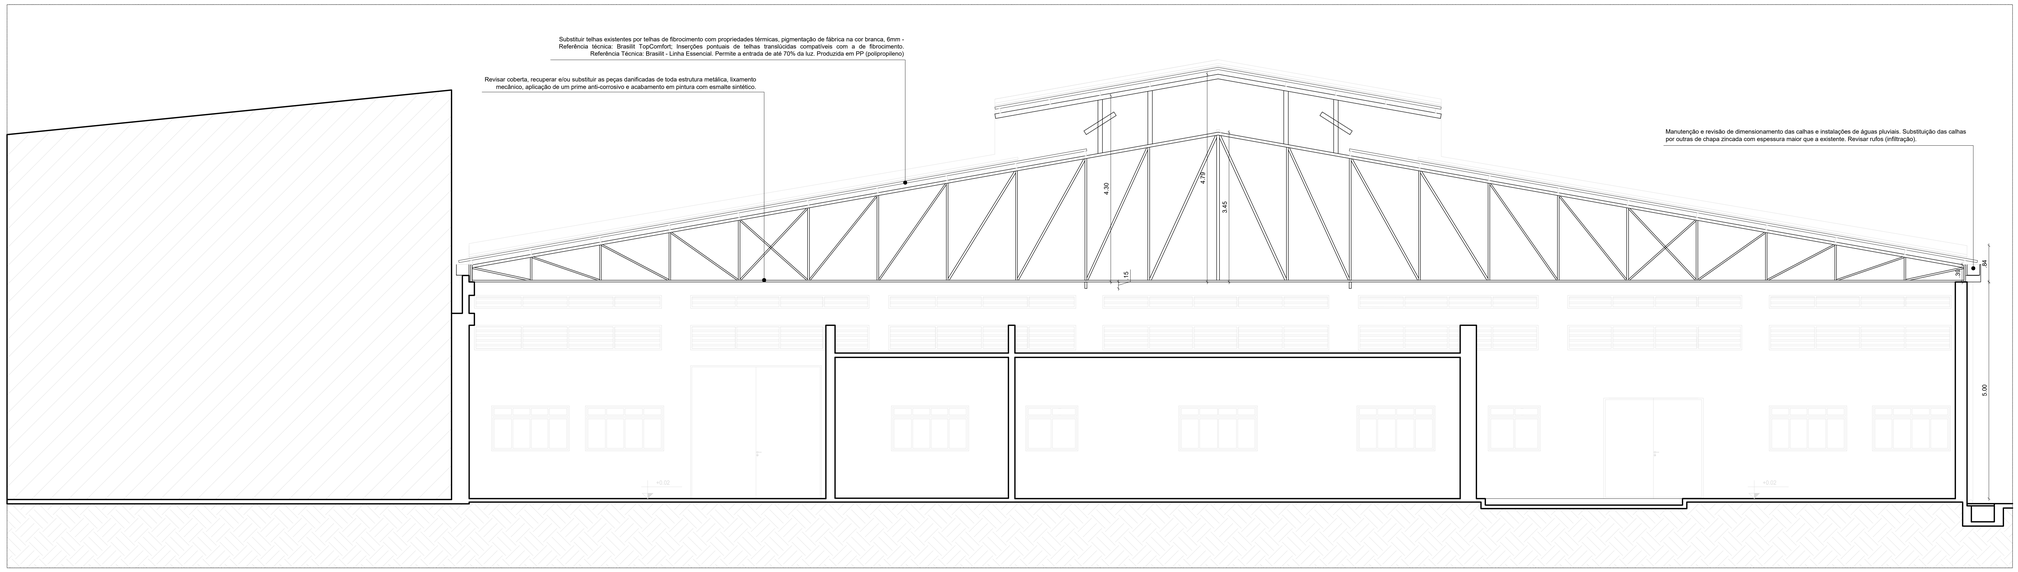

06 Corte AA
Escala 1/50

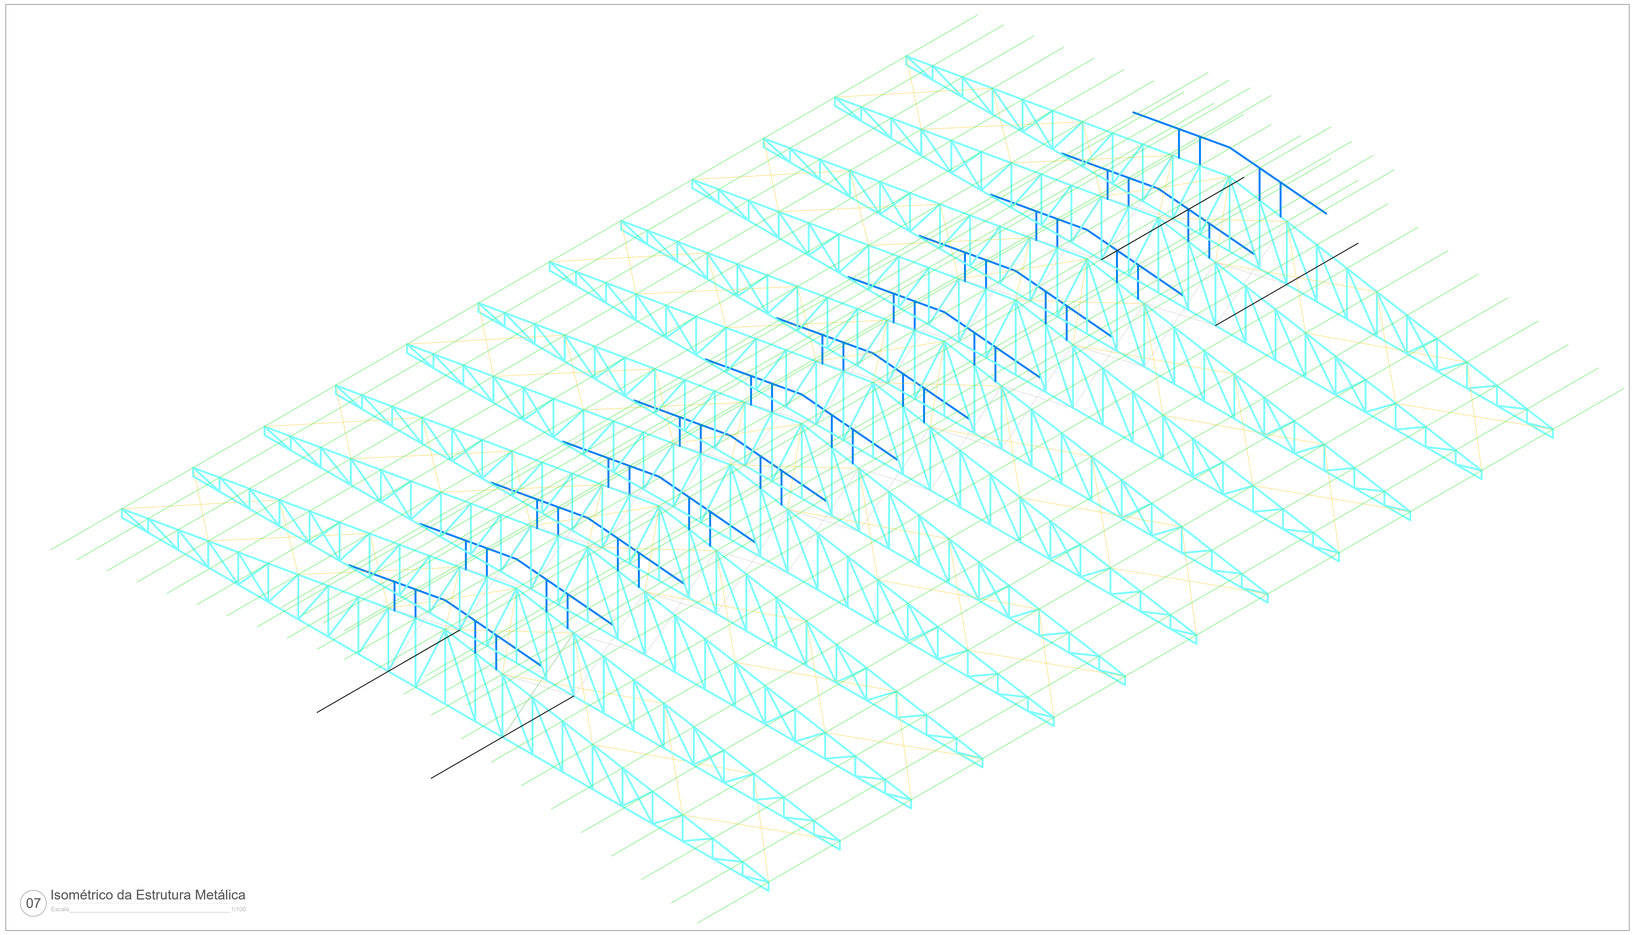

07 Isométrico da Estrutura Metálica
Escala 1/100

ASSINATURA DO PROPRIETÁRIO

ASSINATURA DO RESPONSÁVEL TÉCNICO

ASSINATURA DO CONSTRUTOR

PRANCHA: 04/07	PROJETO: Reforma - Bloco de Mecânica e Automação - Campus João Pessoa		
	PROPRIETÁRIO: IFPB		
	ENDEREÇO: Avenida Primeiro de Maio, 520, Jaguaribe, João Pessoa - PB		
	DATA	RESPONSÁVEL	INSC. PMJP	RUBRICA
DESENHO	07/2021	Tatiana Silveira - Desenhista Rafaela Vieira Carvalho - CAU nº A47350-6		
PROJETO	07/2021	Rafaela Vieira Carvalho - CAU nº A47350-6		
REVISÃO				
CÓPIA	07/2021			

OBSERVAÇÕES
Verificar todas as medidas no local
Em caso de dúvida, contactar o arquiteto ou engenheiro responsável.

Área Coberta Bloco de Mecânica = 1.753,75 m²
Área Coberta Bloco de Automação = 577,58 m²

ESCALA	DESENHO
1/50 1/100	Corte AA Isométrico da Estrutura Metálica

INSTITUTO FEDERAL
Paraíba

ARQUIVO
TIPAM | PMJP