


12 Fachada Sul - Automação - Proposta

13 Fachada Leste - Proposta

14 Fachada Leste com Abrigos para Gases e Compressor de Parafuso - Proposta

15 Planta Baixa - Banheiros - Proposta

16 Planta Baixa - Demolição e Construção

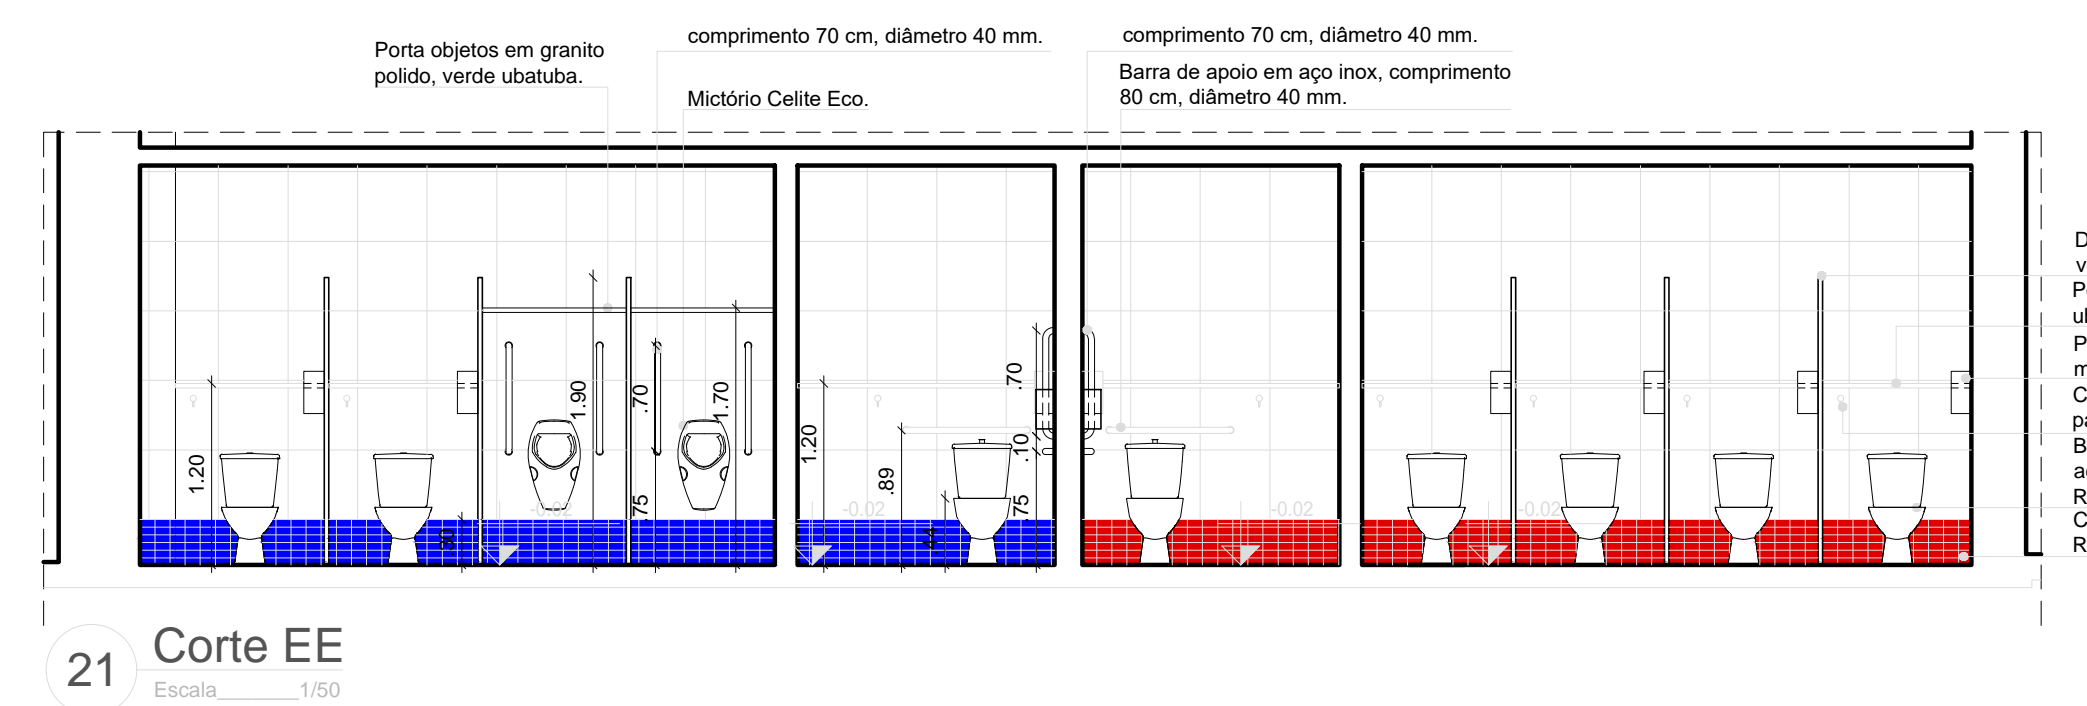

QUADRO DE ESPECIFICAÇÕES	
PISO	OBSERVAÇÕES
<p>1. Cerâmica texturizada 40cm x 40cm, PEI 5. Rejunte impermeável de alta resistência e largura e espessa. Referência técnica: Elizabeth - Litra EVEREST White, versão SGC (CPI II).</p>	<p>1. Divisão em granito polido (tabuão);</p> <p>2. Espelho granito de 4m, com acabamento em vidro fosco, fixado através de bolão francês ou colagem sobre panel de madeira, acm da madeira em granito, cor: verde-ubátua, com respatio de 15mm e testeira de 20mm. Lavatório de sorbimento;</p>
<p><b>PARDE</b></p> <p>1. Cerâmica esmaltada 50cm x 100cm. Referência técnica: Litra Lita Vermelho (WCS feminino) e Azul (WCS masculino), apenas no rodapé, com 30 cm de altura. Cerâmica esmaltada 40cm x 40cm no restante das paredes do banheiro, com acabamento ate a tafe. Referência técnica: Litra LITRA EVEREST White;</p> <p>2. Revestimento cerâmico (10x10cm) com baixa absorção de água, PE4, e cor, branco, crite de reconomização de uso, LED, avante de tonalidade V7, coeficiente de atrito (COT) = 0,45. Usado para revestimento de piso e paredes. Referência técnica: Registe Nextel impermeável de alta resistência, avante de largura e espessa e cor, branco. Referência técnica: Elizabeth - Litra Crista cor Branco. Rejunte Epoxi Quartzbr branco ou similar as mesmes características técnicas e de tonalidade.</p>	<p>1. PNE: Espelho granito de 4m, tamanho 80x100 cm. Fixação vertical através de suporte com 100x100x100 L. Barra de apoio em aço inox 304, 8x40 mm, conforme NBR 9050/2015. Lavatório sorbente (classe de aproximação);</p> <p>2. Solteis em granito polido, cor: verde ubátua;</p> <p>3. As aberturas cortantes, existentes na rede dos WCS, masculino e feminino, devem ser fechadas;</p> <p>4. Nos WCS acessíveis, masculino e feminino, deve-se instalar sinalização de emergência próxima as aberturas;</p> <p>5. Deve-se verificar se as intervenções de demolição implicam comprometimento da estrutura civil;</p> <p>6. Cada Banheira (WCS masculino e feminino) deve ter, no mínimo, duas banheiras;</p> <p>7. A diferença de nível existentes, entre o nã de acesso e o interior dos banheiros, de Zom deve ser vencida com a inclinação do piso;</p>
<p><b>TETO</b></p> <p>1. Pintura em tinta acrílica, cor: branco.</p>	

QUADRO DE GERAL DE ABERTURAS - BANHEIROS									
ESQ.	DIMENSÕES		QUANT.	ÁREAS (m2)		TIPO	MATERIAL	ACABAMENTO	OBSERVAÇÕES
	Vão de Porta	Vão livre		Área unit	Área total				
P01	0,96 x 2,38	0,90 x 2,38	02	2,28	4,56	De aluor, com 1 folha móvel, com bandeira fixa. Rotação conforme desenho.	Alumínio anodizado. Preenchimento em chapas de alumínio.	Branco brilhante	Solera em granito polido, cor verde usulaba. Ferragens e mapeamentos do tipo alavancas em inox.
P02	0,96 x 1,65 0,25	0,80 x 1,90	06	1,42	8,52	De aluor, com 1 folha móvel. Rotação conforme desenho.	Alumínio anodizado. Preenchimento em chapas de alumínio, sem ventilação.	Branco brilhante	Ferragens, puxadores em inox. Com mapeamento do tipo alavancas.
P03	0,96 x 2,38	0,90 x 2,38	02	2,28	4,56	De aluor, com 1 folha móvel, com bandeira fixa. Rotação conforme desenho.	Alumínio anodizado. Preenchimento em chapas de alumínio.	Branco brilhante	Solera em granito polido, cor verde usulaba. Ferragens, puxadores em inox. Com mapeamento horizontal interno associado à mapeamento do tipo alavancas.
J01	0,55 x 0,45 1,93	-	02	0,25	0,50	Tipa boca de labio.	Alumínio com fechamento em vidro fixo, acrílico	Branco brilhante	-
JE	-	-	-	-	-	Tipa boca de labio.	Alumínio com fechamento em vidro fixo, acrílico	-	Janela existente.

Observação: A circulação externa do Bloco de Mecânica e a circulação do Hall de Acesso aos banheiros deve ser em granito polido, cor cinza andorinha.

[illegible]