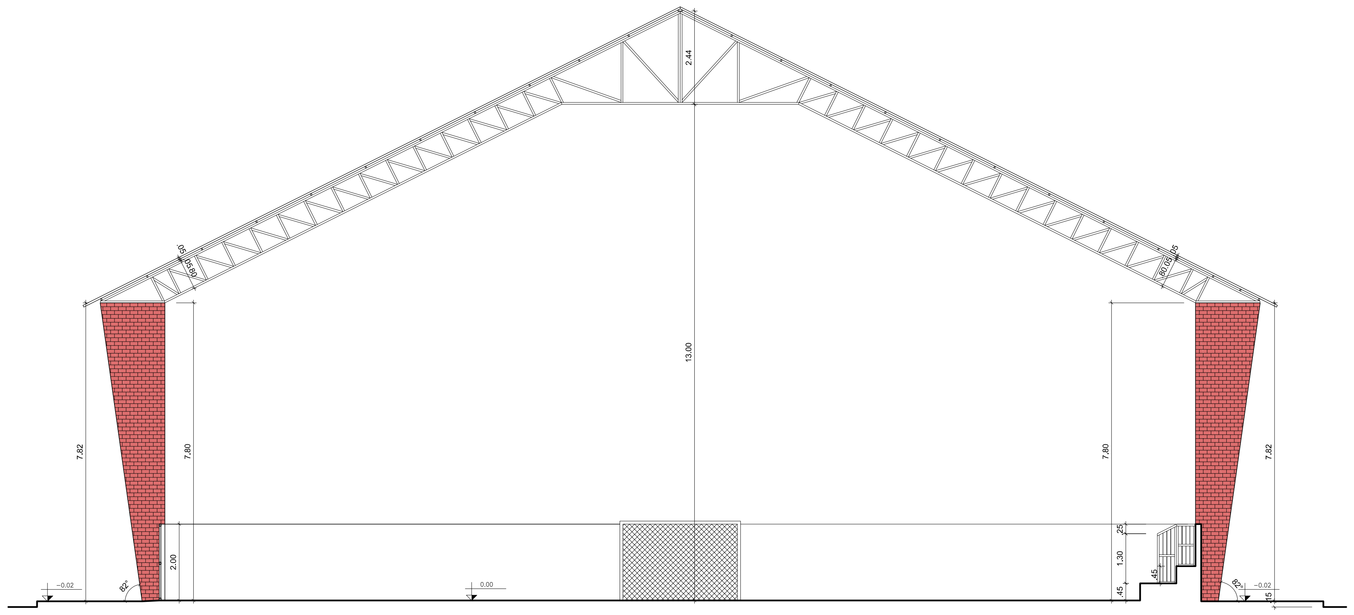

7 Corte CC - Quadra Poliesportiva
Escala 1/75

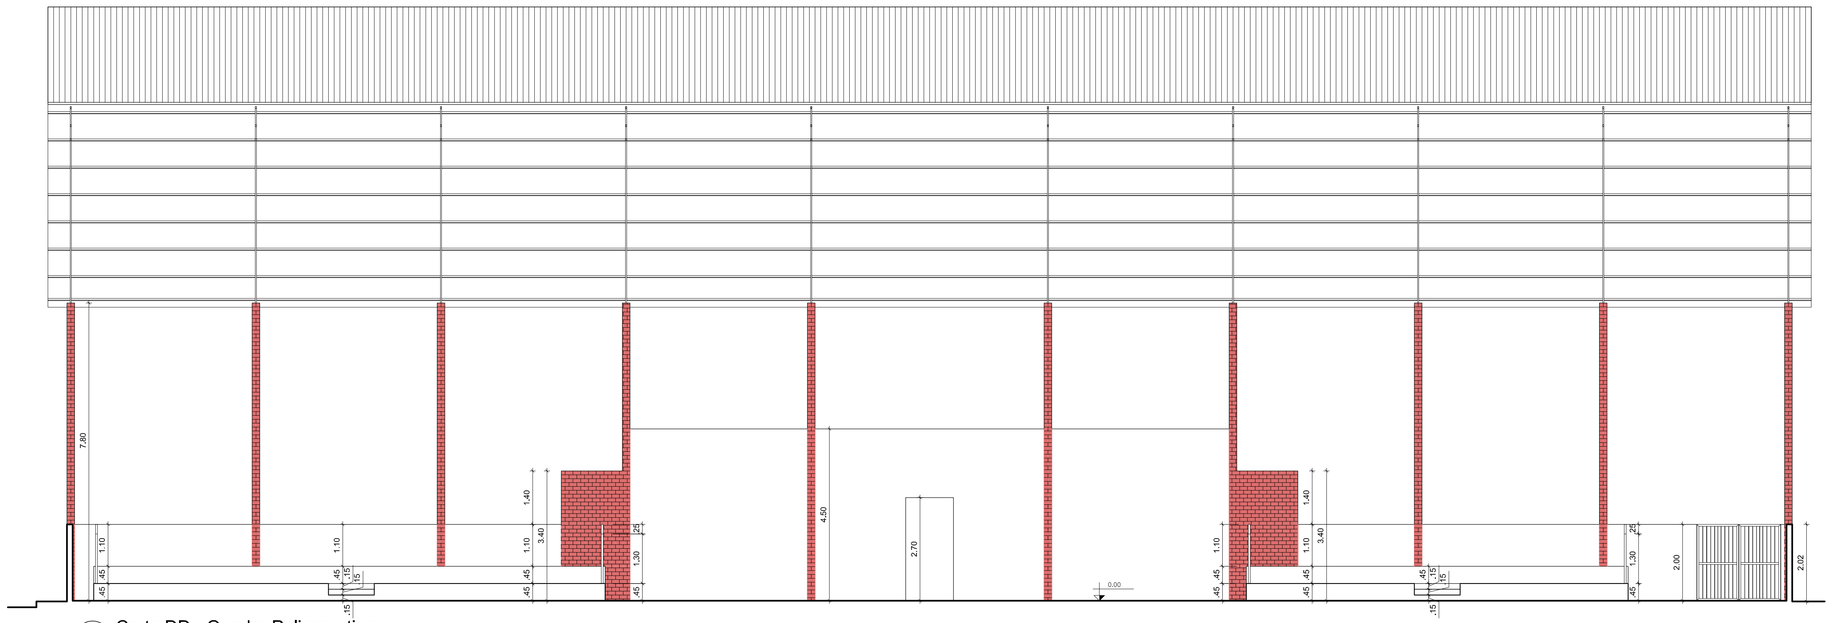

8 Corte DD - Quadra Poliesportiva
Escala 1/75

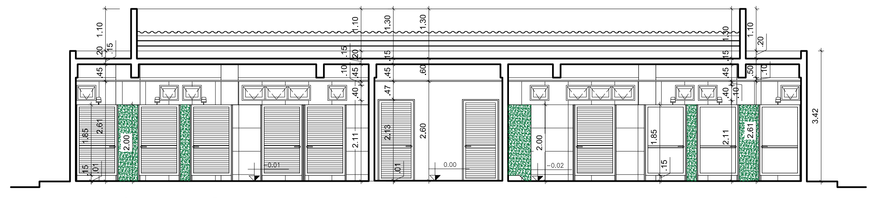

9 Corte EE - Quadra Poliesportiva
Escala 1/75

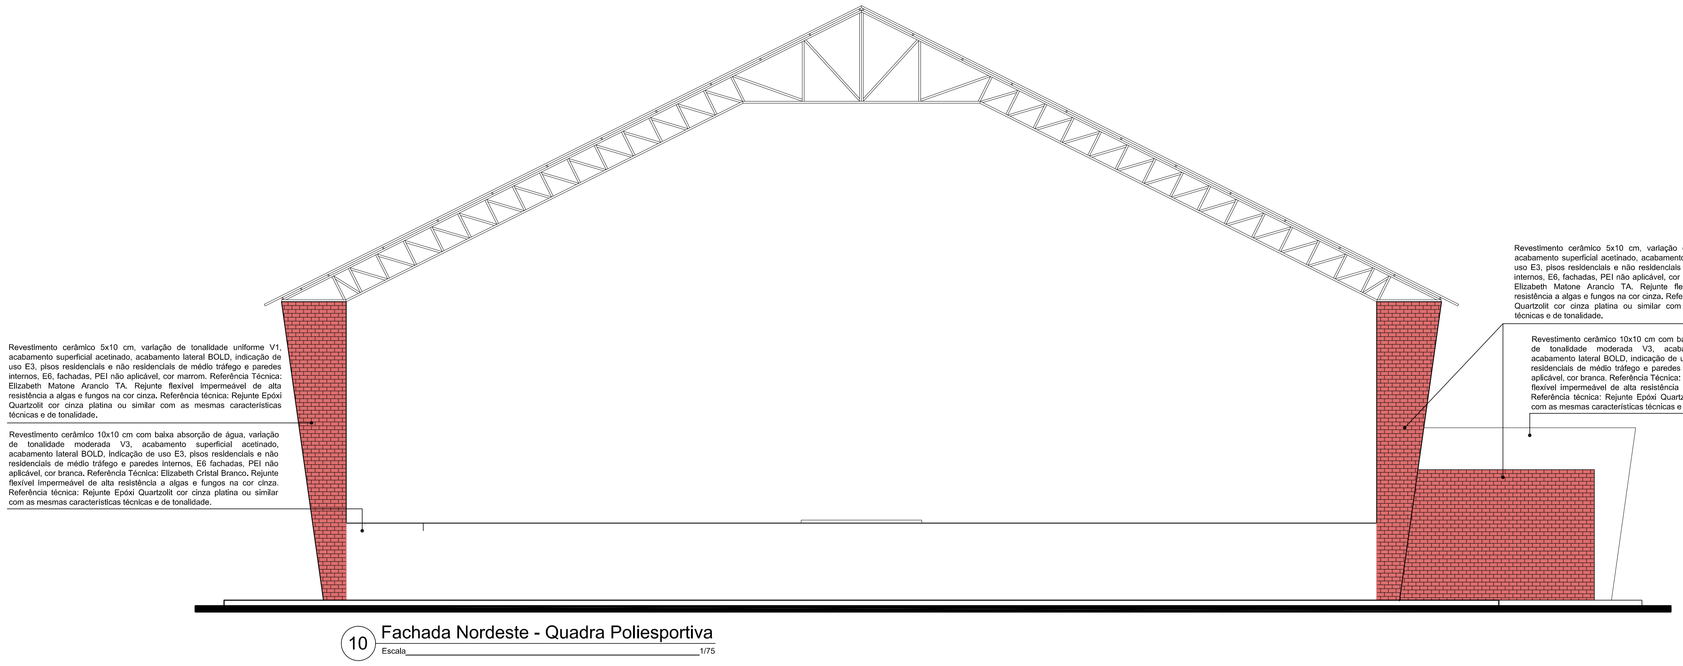

Revestimento cerâmico 5x10 cm, variação de tonalidade uniforme V1, acabamento superficial acetinado, acabamento lateral BOLD, indicação de uso E3, pisos residenciais e não residenciais de médio tráfego e paredes internos, E6, fachadas, PEI não aplicável, cor marrom. Referência Técnica: Elizabeth Matone Arancio TA. Rejunte flexível impermeável de alta resistência a algas e fungos na cor cinza. Referência técnica: Rejunte Epóxi Quartzolit cor cinza platina ou similar com as mesmas características técnicas e de tonalidade.

Revestimento cerâmico 10x10 cm com baixa absorção de água, variação de tonalidade moderada V3, acabamento superficial acetinado, acabamento lateral BOLD, indicação de uso E3, pisos residenciais e não residenciais de médio tráfego e paredes internos, E6 fachadas, PEI não aplicável, cor branca. Referência Técnicas: Elizabeth Cristal Branco. Rejunte flexível impermeável de alta resistência a algas e fungos na cor cinza. Referência técnica: Rejunte Epóxi Quartzolit cor cinza platina ou similar com as mesmas características técnicas e de tonalidade.

Revestimento cerâmico 5x10 cm, variação de tonalidade uniforme V1, acabamento superficial acetinado, acabamento lateral BOLD, indicação de uso E3, pisos residenciais e não residenciais de médio tráfego e paredes internos, E6, fachadas, PEI não aplicável, cor marrom. Referência Técnica: Elizabeth Matone Arancio TA. Rejunte flexível impermeável de alta resistência a algas e fungos na cor cinza. Referência técnica: Rejunte Epóxi Quartzolit cor cinza platina ou similar com as mesmas características técnicas e de tonalidade.

Revestimento cerâmico 10x10 cm com baixa absorção de água, variação de tonalidade moderada V3, acabamento superficial acetinado, acabamento lateral BOLD, indicação de uso E3, pisos residenciais e não residenciais de médio tráfego e paredes internos, E6 fachadas, PEI não aplicável, cor branca. Referência Técnicas: Elizabeth Cristal Branco. Rejunte flexível impermeável de alta resistência a algas e fungos na cor cinza. Referência técnica: Rejunte Epóxi Quartzolit cor cinza platina ou similar com as mesmas características técnicas e de tonalidade.

10 Fachada Nordeste - Quadra Poliesportiva
Escala 1/75

ASSINATURA DO PROPRIETÁRIO

ASSINATURA DO RESPONSÁVEL TÉCNICO

Jaciara Lopes da Silva
Arquiteta e urbanista
CAU 36365-0
IFPB - Matrícula 1506433

ASSINATURA DO CONSTRUTOR

FRANCHA 03/04

PROJETO: Projeto arquitetônico básico de uma Quadra Coberta
PROPRIETÁRIO: IFPB
ENDEREÇO: Acesso Rodovia PB-110 Alto do Tubiba, Patos - PB

	DATA	RESPONSÁVEL	INSC. PMP	RUBRICA
DESENHO	02/2021	Jaciara Lopes da Silva – Arquiteta		
PROJETO	02/2021	Jaciara Lopes da Silva – Arquiteta		
REVISÃO				
CÓPIA	03/2021			

OBSERVAÇÕES:
-Verificar todas as medidas no local
-Em caso de dúvida, contactar o arquiteto ou engenheiro responsável.

Area Construida = 1.343,15 m²
Area Coberta = 1.532,64 m²

ESCALA: 1/75 1/75

DESENHO: Corte CC, DD e EE
Fachada Nordeste

INSTITUTO FEDERAL
Paraíba

ARQUIVO
FIRMA | PMP