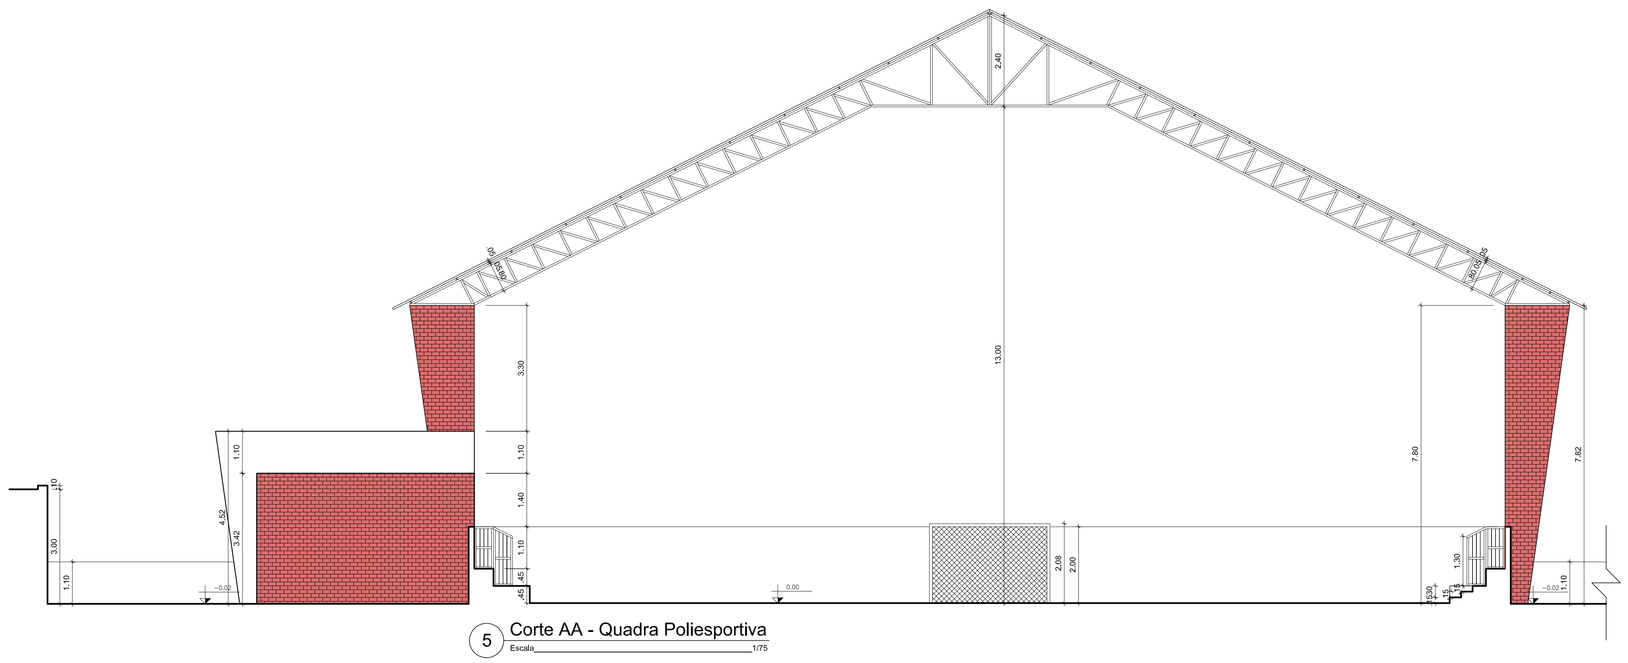

5 Corte AA - Quadra Poliesportiva
Escala 1/75

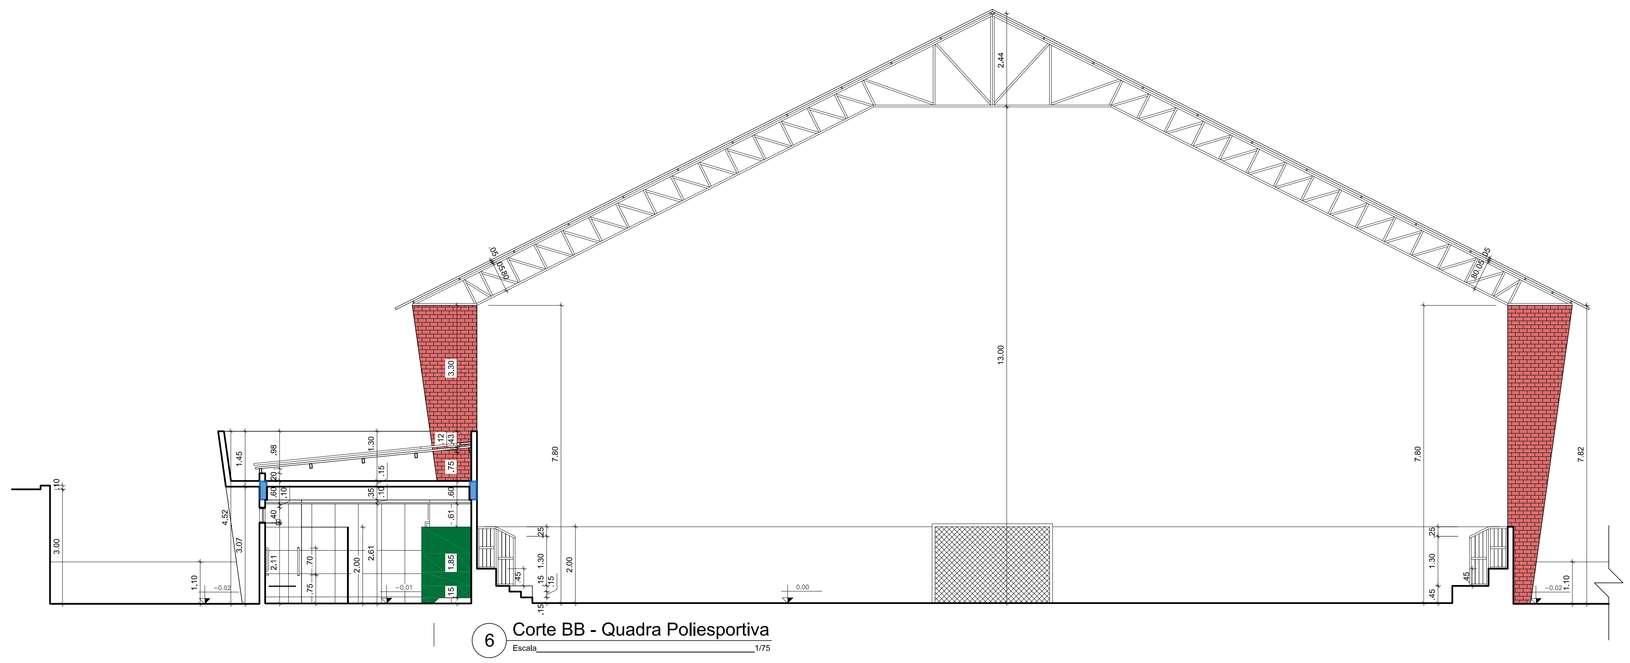

6 Corte BB - Quadra Poliesportiva
Escala 1/75

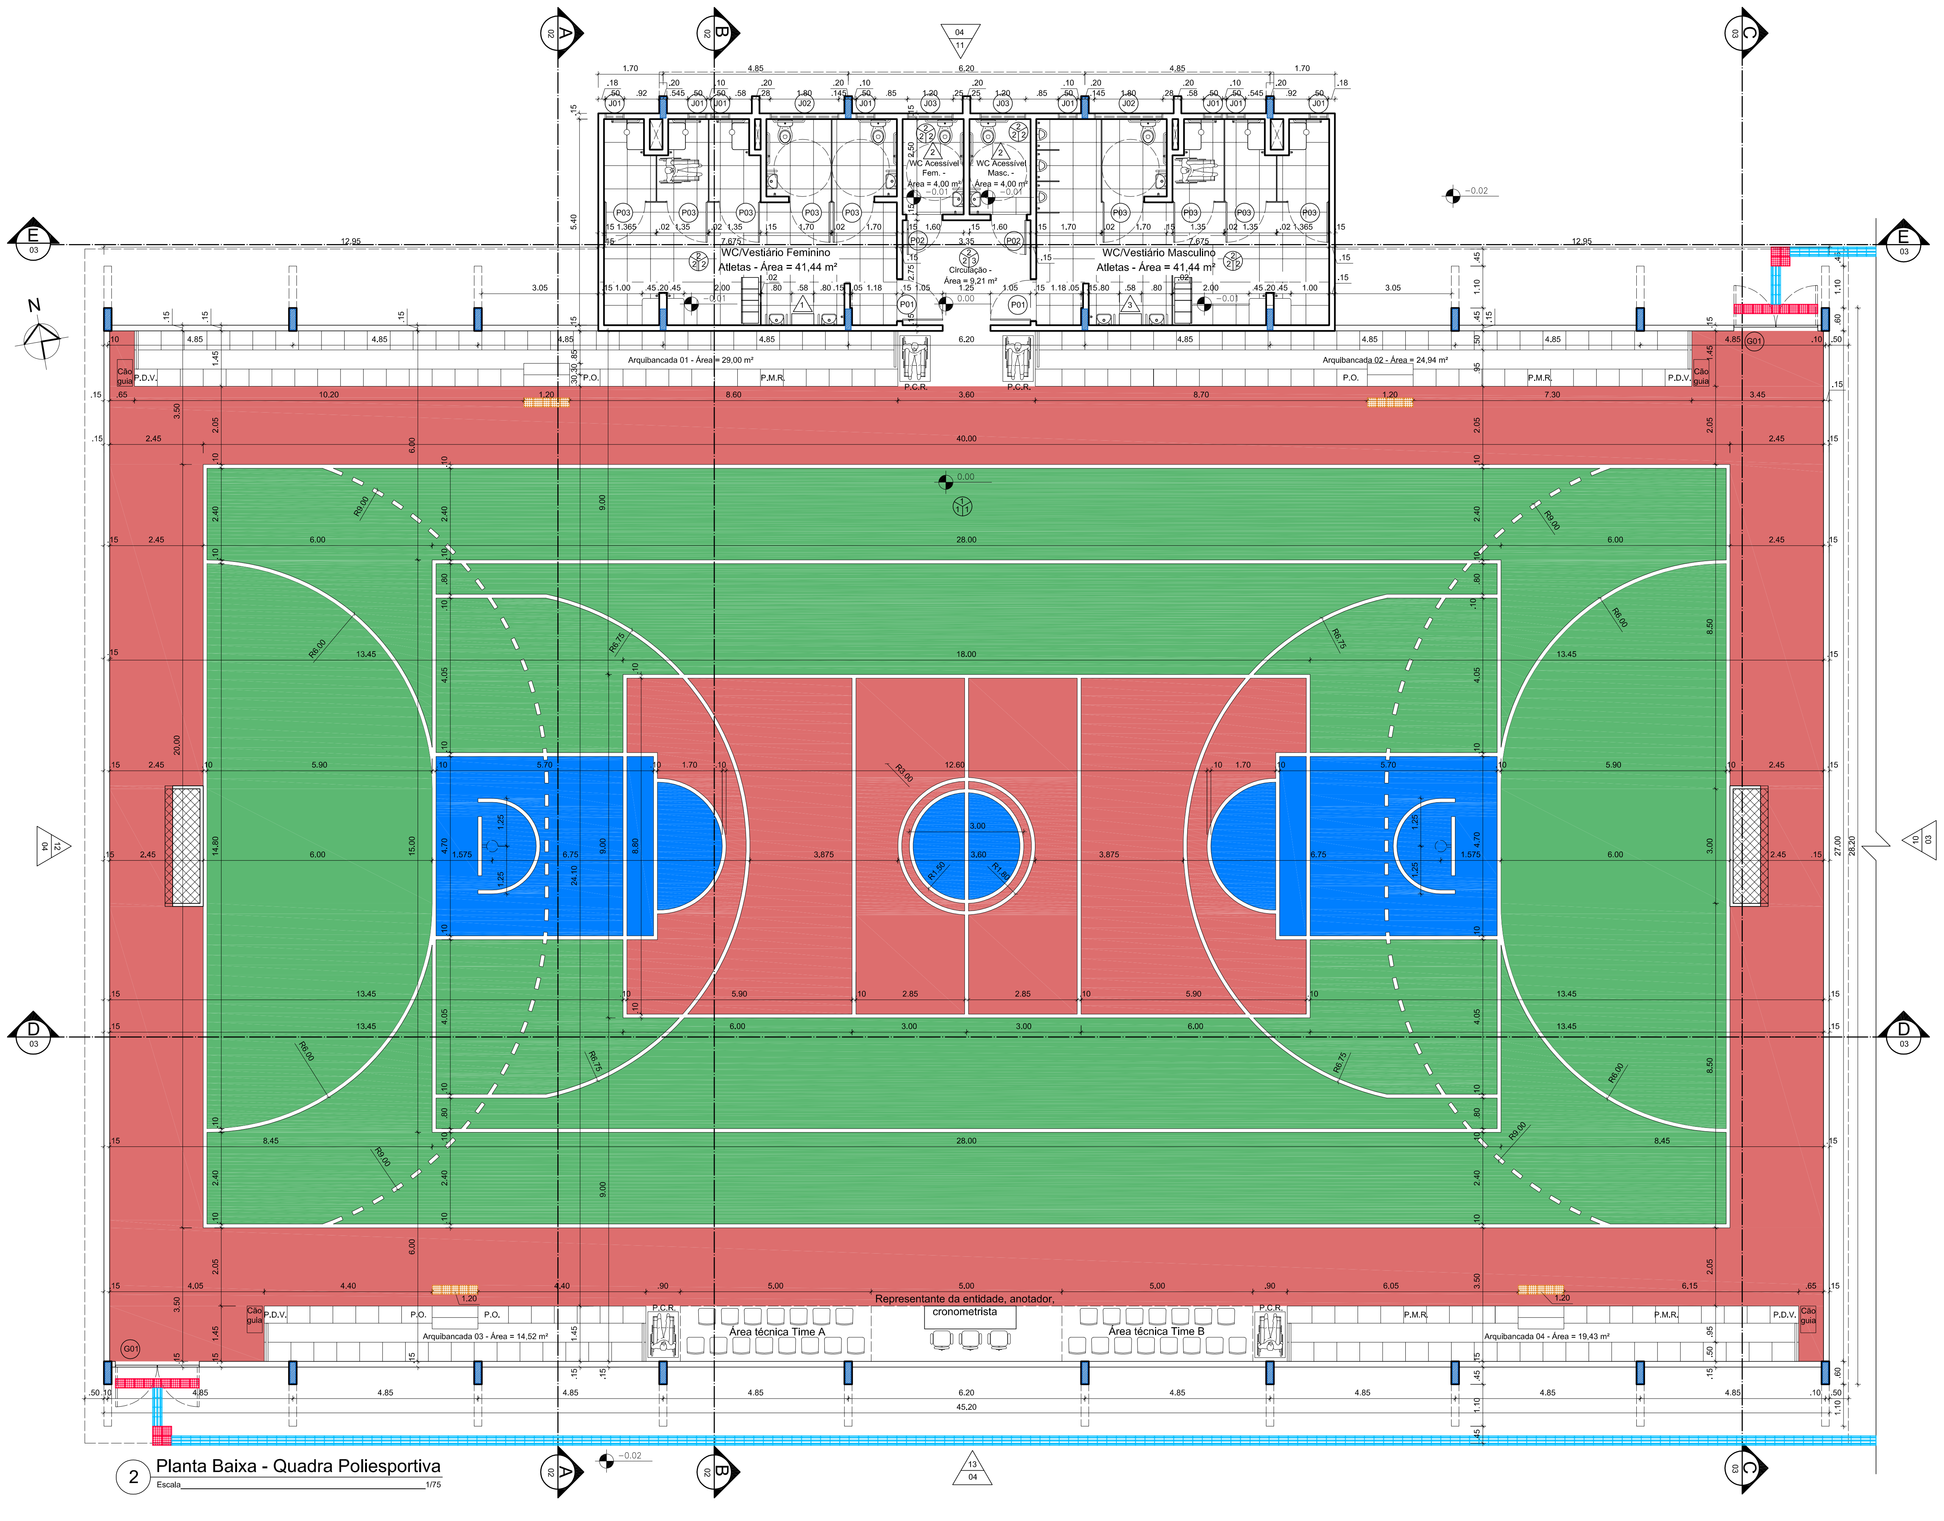

2 Planta Baixa - Quadra Poliesportiva
Escala 1/75

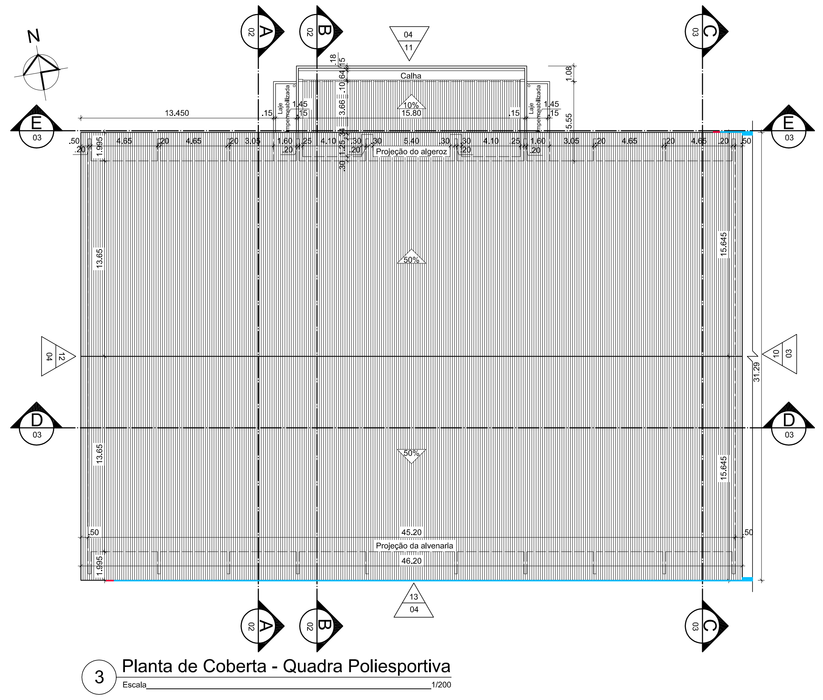

3 Planta de Coberta - Quadra Poliesportiva
Escala 1/200