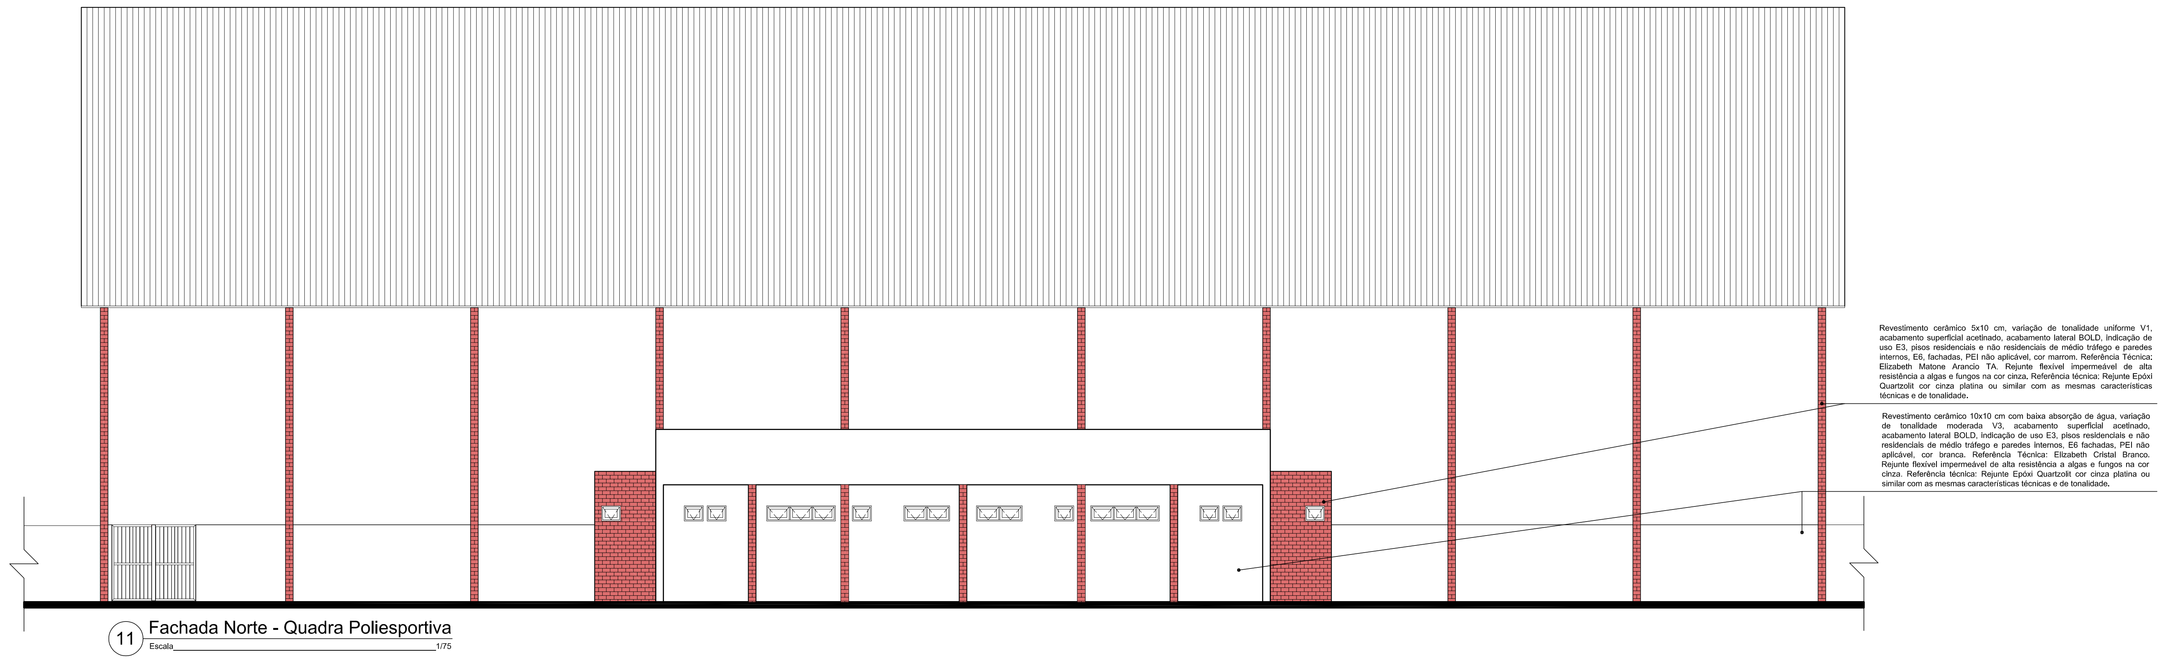

11 Fachada Norte - Quadra Poliesportiva
Escala 1/75

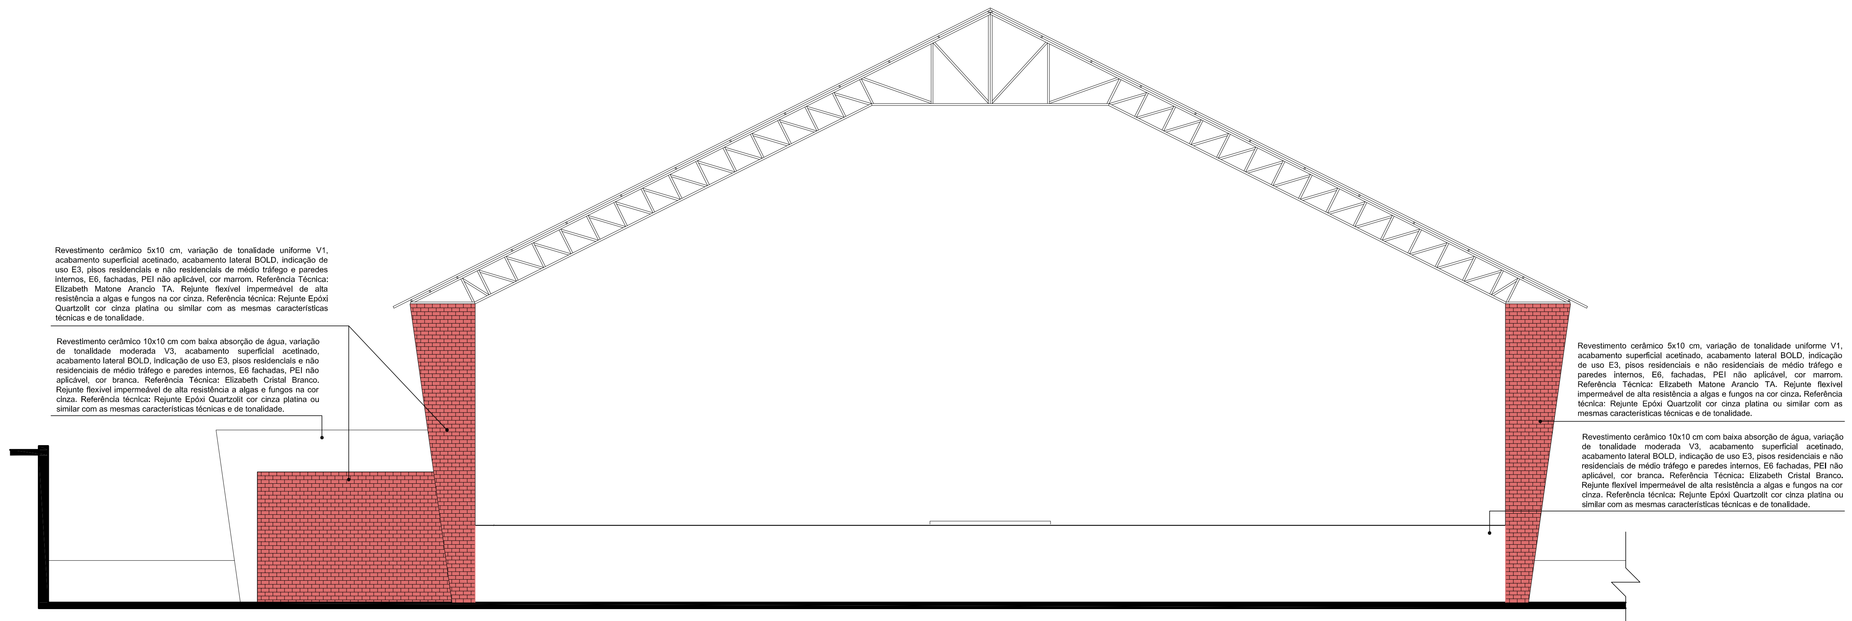

12 Fachada Oeste - Quadra Poliesportiva
Escala 1/75

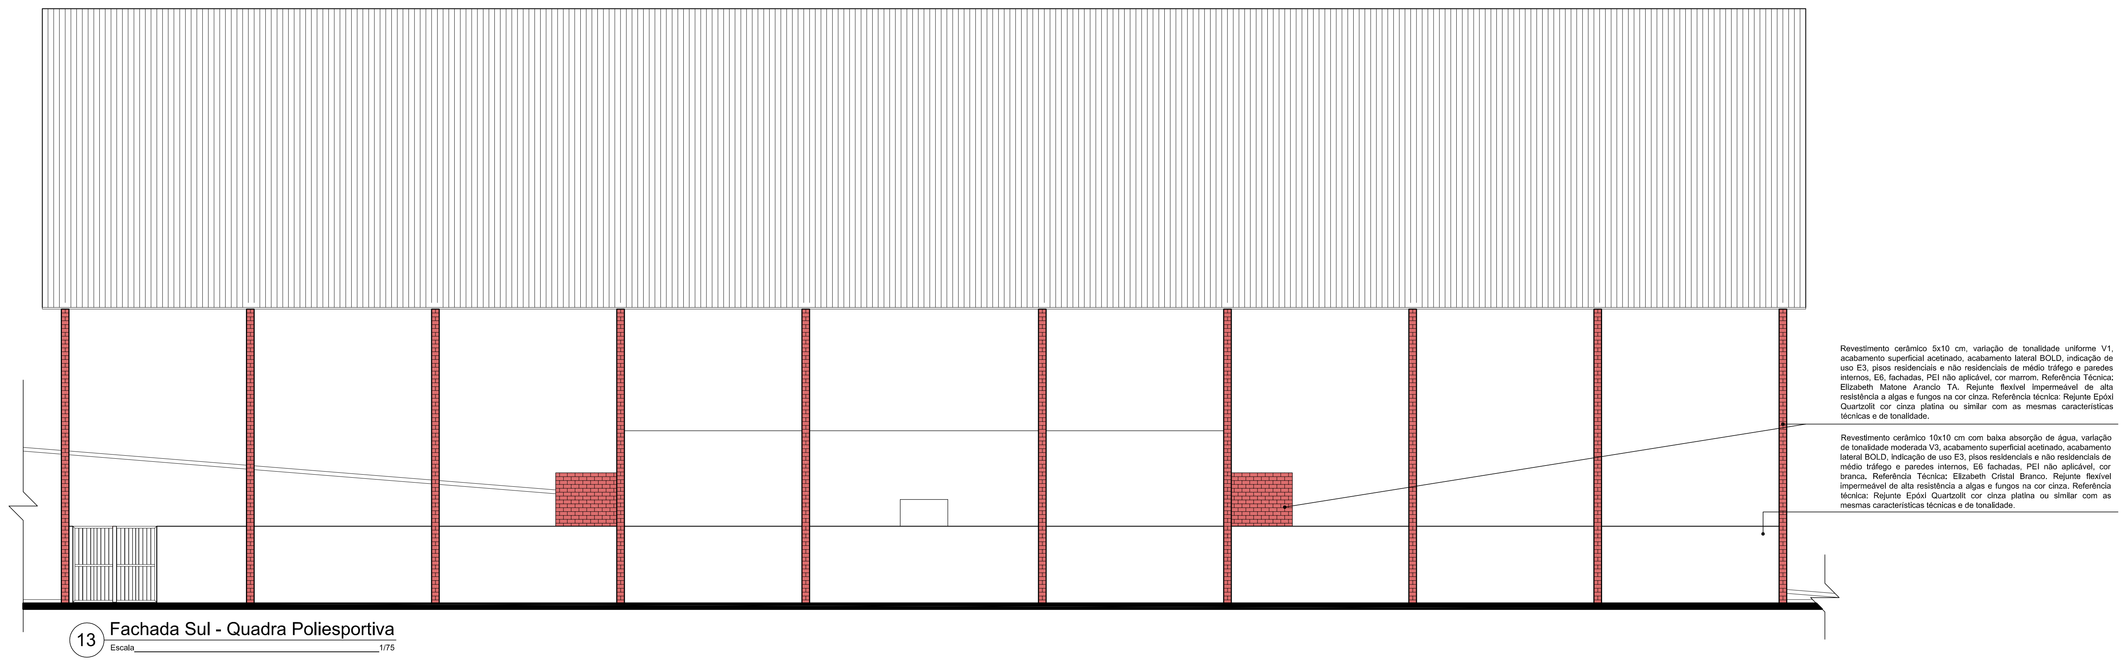

13 Fachada Sul - Quadra Poliesportiva
Escala 1/75

ASSINATURA DO PROPRIETÁRIO

ASSINATURA DO RESPONSÁVEL TECNICO

Jaciara Lopes da Silva
Arquiteta e urbanista
CAU 36365-0
IFPB - Matrícula 1506433

ASSINATURA DO CONSTRUTOR

PRANCHA: 04/05	PROJETO: Projeto arquitetônico básico de uma Quadra Coberta			
	PROPRIETÁRIO: IFPB			
	ENDEREÇO: Catolé do Rocha - PB			
	DATA	RESPONSÁVEL	INSC. PMCR	RUBRICA
DESENHO	02/2021	Jaciara Lopes da Silva – Arquiteta		
PROJETO	02/2021	Jaciara Lopes da Silva – Arquiteta		
REVISÃO 01	07/2021	Jaciara Lopes da Silva – Arquiteta		
COPIA	07/2021			

OBSERVAÇÕES:
-Verificar todas as medidas no local.
-Em caso de dúvida, contactar o arquiteto ou engenheiro responsável.
Área Construída = 1.343,15 m²
Área Coberta = 1.532,64 m²

ESCALA: 1/75 1/75 1/75	DESENHO: Fachada Norte Fachada Oeste Fachada Sul

INSTITUTO FEDERAL
Paraíba

ARQUIVO
FIRMA | PMCR