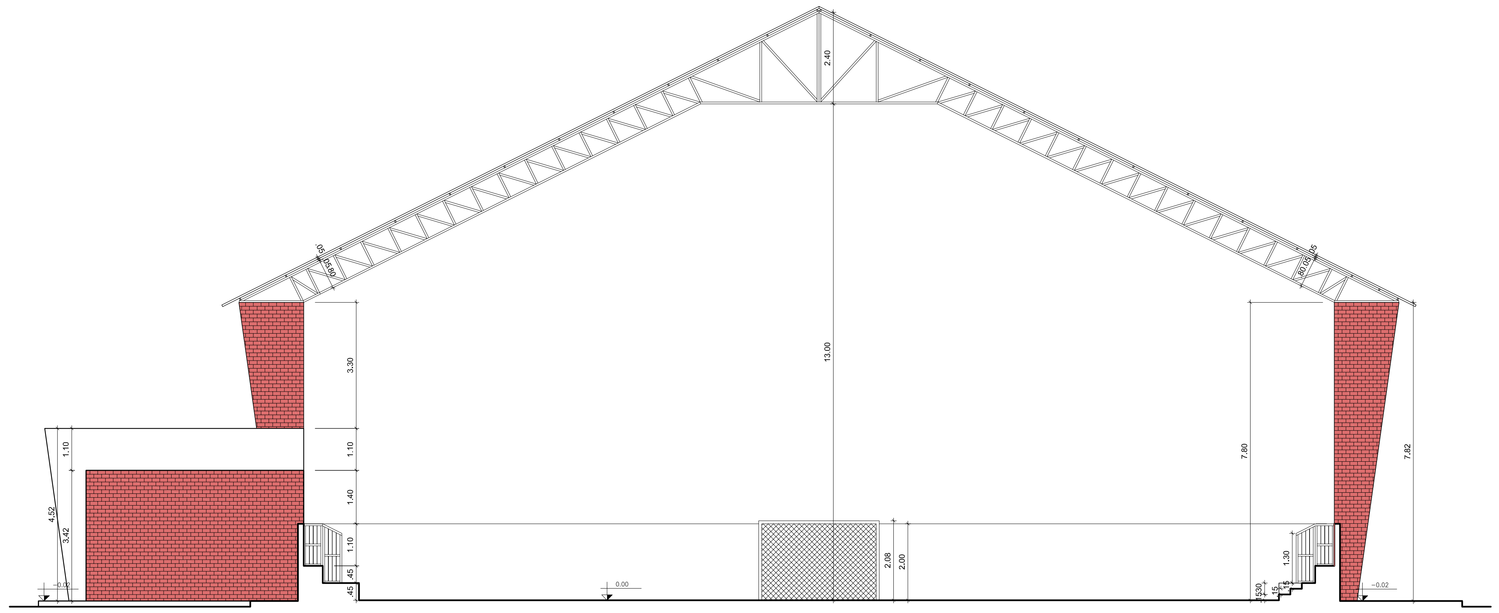

5 Corte AA - Quadra Poliesportiva
Escala 1/75

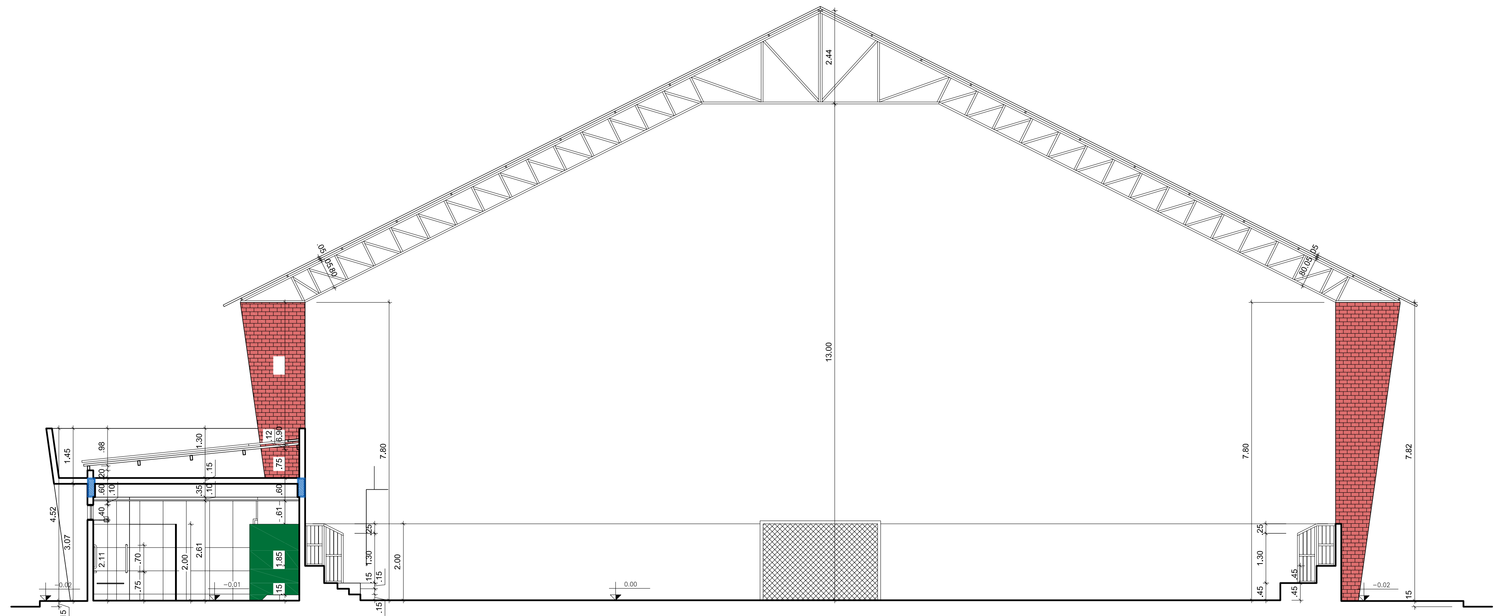

6 Corte BB - Quadra Poliesportiva
Escala 1/75

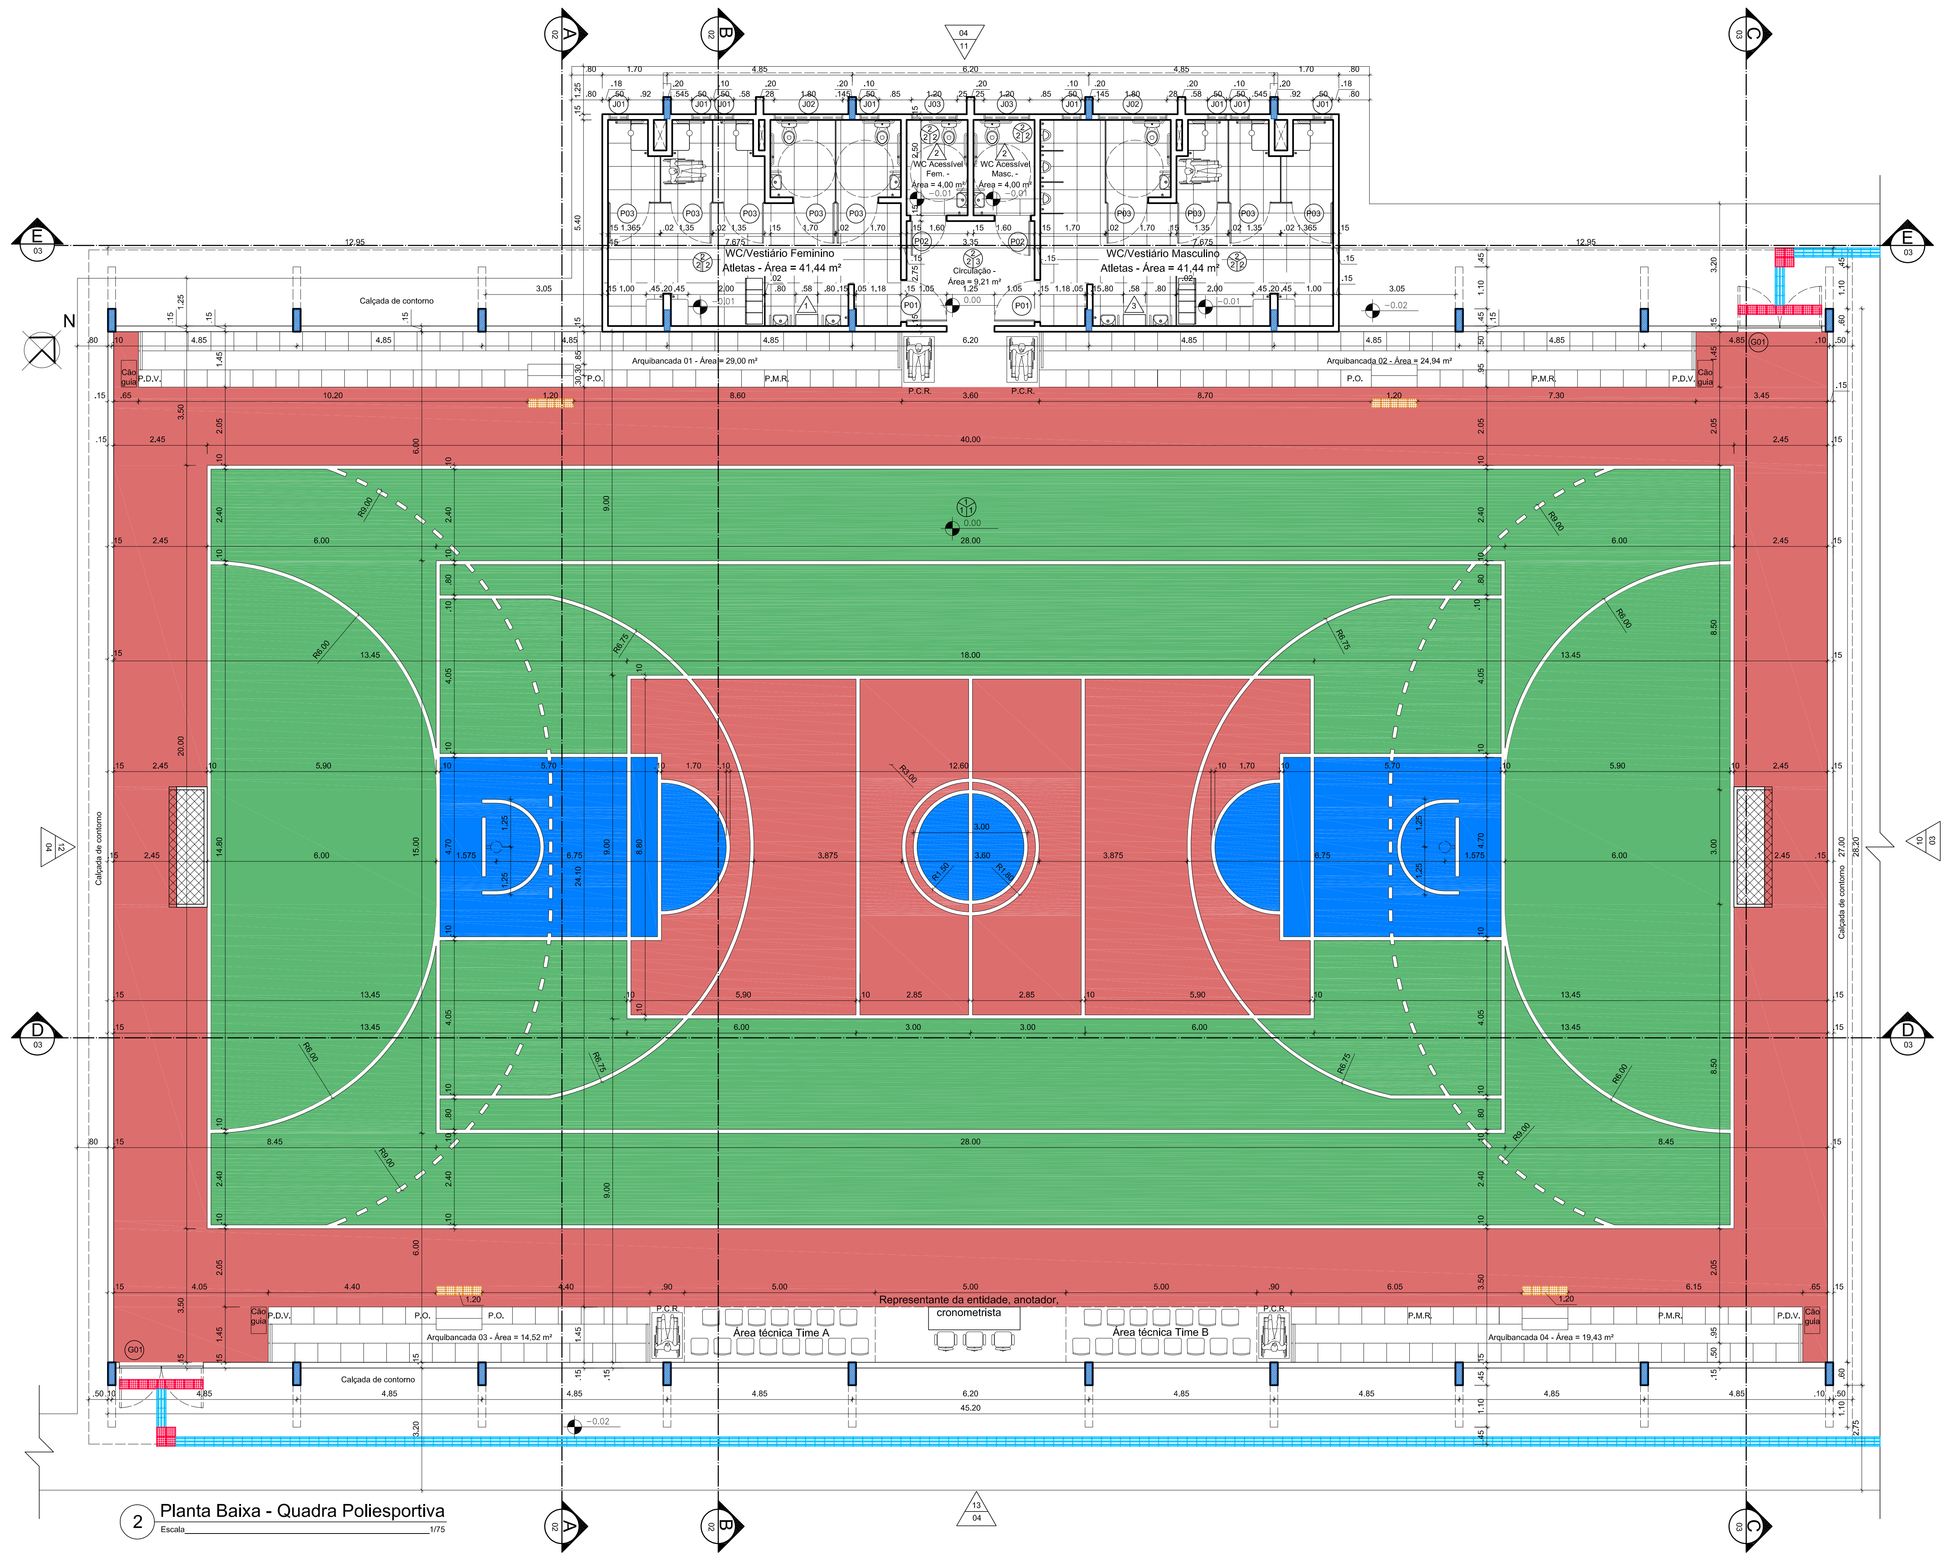

2 Planta Baixa - Quadra Poliesportiva
Escala 1/75

QUADRO DE ESPECIFICAÇÕES

PISO

1. Piso esportivo asfáltico, com duas camadas de malha regularizadora. Após o solo ser compactado devem ser colocadas as seguintes camadas: uma camada de pó de pedra, uma camada de brita nº 1 com emulsão asfáltica, uma camada de pedrisco, uma camada de farta asfáltica e duas camadas de malha regularizadora, sendo a última de acabamento. Acabamento em brita para piso, executada em três camadas de 1,5cm de espessura cada, com 4cm de espessura total.
2. Porcelanato monocolor 61x61 cm, cor branca, variação de tonalidade uniforme V1, coeficiente de atrito maior que 0,4 COF II, acabamento superfície de acordo com a Norma ABNT NBR 15,575-3 para evitar escorregamento e queda, acabamento lateral retificado, PEI 5 não aplicável, cor branca. Referência técnica: Polimarmo Cinza Claro Retificado 61x61cm Incesa. Rejunte impermeável de alta resistência a fungos e algas, cor cinza. Referência técnica: Porcelanato monocolor Elizabeth Polar White 60G. Rejunte Epoxi Quartzolit.

PAREDE

1. Revestimento cerâmico 10x10 cm com baixa absorção de água, variação de tonalidade moderada V3, acabamento superficial acetinado, acabamento lateral BOLD, Indicação de uso E3, placo residenciais e não residenciais de médio tráfego e paredes internos, PEI não aplicável, cor branca. Referência técnica: Rejunte Epoxi Quartzolit cor cinza platina ou similar com as mesmas características técnicas e de tonalidade.
2. Porcelanato monocolor 61x61 cm, cor branca, variação de tonalidade uniforme V1, coeficiente de atrito maior que 0,4 COF I, acabamento superficial polido, acabamento lateral retificado, Indicação de uso E4 placo internos de alto tráfego e paredes internas, Rejunte impermeável de alta resistência a fungos e algas, cor cinza. Referência técnica: Porcelanato monocolor Elizabeth Polar White. Rejunte Epoxi Quartzolit cor cinza platina ou similar com as mesmas características técnicas e de tonalidade.
3. Pintura acrílica com emassamento executada em duas demãos, cor branco neve, acabamento acetinado ou semibrilho.

TETO

1. Telhado aparente.
2. Forro de gesso com acabamento em pintura acrílica com emassamento, executada em duas demãos, cor branco neve fosco.

OUTROS

1. Nicho de granito verde Ubatuba medindo 55x30x30 cm (largura x profundidade x altura) e espessura 20 mm. Bacia sanitária com caixa de descarga acoplada, sistema de descarga com 2 opções de acionamento (3 e 6 litros), permitindo o consumo nacional de água nos sanitários, altura do piso para o assento 44 cm, cor branca, assento com tampa de polietileno, na cor branca, Levatório pequeno suspenso, cor branca. Divisória de granito verde Ubatuba espessura 20 mm. Banco articulado para banho medindo 70x45 cm em aço inox.
2. Bacia sanitária com caixa de descarga acoplada, sistema de descarga com 2 opções de acionamento (3 e 6 litros), permitindo o consumo nacional de água nos sanitários, altura do piso para o assento 44 cm, cor branca, assento com tampa de polietileno, na cor branca, levatório pequeno suspenso, cor branca. Referência técnica: Bacia sanitária com caixa acoplada astonemarks duo (CDC.00F) Deca Icy Conforto P.115, levatório pequeno Deca Icy L.15 ou equivalente técnico de igual qualidade e tradição no mercado.
3. Bacia sanitária com caixa de descarga acoplada, sistema de descarga com 2 opções de acionamento (3 e 6 litros), permitindo o consumo nacional de água nos sanitários, altura do piso para o assento 44 cm, cor branca, assento com tampa de polietileno, na cor branca, levatório pequeno suspenso, cor branca. Referência técnica: Bacia sanitária com caixa acoplada astonemarks duo (CDC.00F) Deca Icy Conforto P.115, levatório pequeno Deca Icy L.15 ou equivalente técnico de igual qualidade e tradição no mercado.
4. Nicho de granito verde Ubatuba medindo 55x30x30 cm (largura x profundidade x altura) e espessura 20 mm. Bacia sanitária com caixa de descarga acoplada, sistema de descarga com 2 opções de acionamento (3 e 6 litros), permitindo o consumo nacional de água nos sanitários, altura do piso para o assento 44 cm, cor branca, assento com tampa de polietileno, na cor branca, levatório pequeno suspenso, cor branca. Referência técnica: Bacia sanitária com caixa acoplada astonemarks duo (CDC.00F) Deca Icy Conforto P.115, levatório pequeno Deca Icy L.15. Móvido com alfão integrado M.710 Deca, ou equivalente técnico de igual qualidade e tradição no mercado.

OBSERVAÇÕES

COBERTA: Telha-metálica ondulada 6mm, com acabamento em pintura eletrostática a pó na cor branca.

REVESTIMENTO EXTERNO

- Revestimento cerâmico 10x10 cm com baixa absorção de água, variação de tonalidade moderada V3, acabamento superficial acetinado, acabamento lateral BOLD, Indicação de uso E3, placo residenciais e não residenciais de médio tráfego e paredes internos, EE fachadas, PEI não aplicável, cor branca. Referência técnica: Elizabeth Cidade Branco. Rejunte flexívelimpermeável de alta resistência a fungos e algas, cor cinza. Referência técnica: Rejunte Epoxi Quartzolit cor cinza platina ou similar com as mesmas características técnicas e de tonalidade.
- Revestimento cerâmico 5x75 cm, variação de tonalidade uniforme V1, acabamento superficial acetinado, acabamento lateral BOLD, Indicação de uso E3, placo residenciais e não residenciais de médio tráfego e paredes internos, EE fachadas, PEI não aplicável, cor branca. Referência técnica: Elizabeth Cidade Branco. Rejunte flexívelimpermeável de alta resistência a fungos e algas, cor cinza. Referência técnica: Rejunte Epoxi Quartzolit cor cinza platina ou similar com as mesmas características técnicas e de tonalidade.

GUARDA-CORPO ARQUIBANCADA: Estrutura em tubo retangular de metalon 5x5 cm, fechamento em barra chata de aço galvanizado 1 1/2" x 1/4", acabamento em pintura com esmalte sintético, acetinado, na cor branca, executada em duas demãos após aplicação de uma demão de fundo para galvanizados. Referência técnica: Coralar Branco AC.001, ou similar com as mesmas características técnicas e de tonalidade.

PISO EXTERNO:Cimentado desempolado com juntas secas a cada 1 m.

SOLEIRAS: Devem ser colocadas soleiras de granito verde Ubatuba, espessura 20 mm, em todas as portas fixadas em alvenaria, a largura deve ser de 15 cm, comprimento de acordo com a largura da porta.

BARRAS DE APOIO: Em aço inox AISI 304 diâmetro 40 mm, Sendo, junto à bacia sanitária: 1 barra horizontal lateral de 80 cm, 1 barra horizontal ou fundo de 80 cm e uma barra vertical lateral de 75 cm (junto ao lavatório: 1 barra em "U" horizontal na lateral de 30 cm e 1 barra vertical/lateral (junto à parede) de 60 cm ou 2 barras em "U" de 30 cm, horizontais, uma de cada lado (junto aos mictórios: 2 barras verticais de 70 cm, uma de cada lado. Junto ao chuveiro: 1 barra horizontal de 70 cm, 1 barra vertical de 70 cm e 1 barra vertical de 60 cm. Nas portas dos Vestiários e dos WC's, uma barra horizontal de 60 cm.

PISO TÁTIL ALERTA EXTERNO: em placas de concreto medindo 25x25x2cm, cor preta (pintura com tinta para piso executada em três demãos).

PISO TÁTIL DIRECIONAL EXTERNO: em placas de concreto medindo 25x25x2cm, cor preta (pintura com tinta para piso executada em três demãos).

PISO TÁTIL ALERTA INTERNO: borracha sintética medindo 250x250x5mm, cor preta.

PISO TÁTIL DIRECIONAL INTERNO: borracha sintética medindo 250x250x5mm, cor preta.

QUADRO DE GERAL DE ABERTURAS - QUADRA COBERTA

ESQ.	DIMENSÕES Vão da Esquadria	DIMENSÕES Vão livre	QUANT	ÁREAS Área unitária	ÁREAS Área total	TIPO	MATERIAL	ACABAMENTO	OBSERVAÇÕES
P 01	1,11 x 2,13	1,05 x 2,10	02	2,36	4,72	De giro, com 1 folha móvel. Rotação conforme desenho,	Alumínio, estrutura em perfil retangular e preenchimento em lambri ou veneziana,	Branco brilhante,	Ferragens e maçanetas do tipo alavanca em inox. Sistema de esquadrias de referência: Alcoa Inova.
P 02	0,96 x 2,13	0,90 x 2,10	02	2,04	4,08	De giro, com 1 folha móvel. Rotação conforme desenho,	Alumínio, estrutura em perfil retangular e preenchimento em lambri ou veneziana,	Branco brilhante.	Ferragens e maçanetas do tipo alavanca em inox. Sistema de esquadrias de referência: Alcoa Inova.
P 03	1,11 x 1,85	1,05 x 2,00	09	2,05	18,45	De giro, com 1 folha móvel. Rotação conforme desenho,	Alumínio, estrutura em perfil retangular e preenchimento em lambri ou veneziana,	Branco brilhante.	Ferragens e maçanetas do tipo alavanca em inox. Sistema de esquadrias de referência: Alcoa Inova.
J 01	0,50x0,40 2,10	-	08	0,20	1,60	Maxim-ar, 1 folha1 móvel.	Alumínio anodizado e vidro laminado 6 mm cor verde.	Branco brilhante.	Sistema de esquadrias de referência; Alcoa Inova.
J 02	1,80x0,40 2,10	-	02	0,72	1,44	Maxim-ar, 3 folhas móveis.	Alumínio anodizado e vidro laminado 6 mm cor verde.	Branco brilhante.	Sistema de esquadrias de referência; Alcoa Inova.
J 03	1,20x0,40 2,10	-	02	0,48	0,96	Maxim-ar, 2 folhas móveis.	Alumínio anodizado e vidro laminado 6 mm cor verde.	Branco brilhante.	Sistema de esquadrias de referência; Alcoa Inova.
G 01	2,20 x 2,00	2,20 x 2,00	02	4,40	8,80	De giro, com 2 folhas móveis. Rotação conforme desenho,	Estrutura tubular de metalon com 50x50 mm, fechamento em barra chata de aço galvanizado 1 1/2" x 1/4".	Acabamento em pintura com esmalte sintético executada em duas demãos,	Dobradiça em aço galvanizado e maçanetas do tipo alavanca.

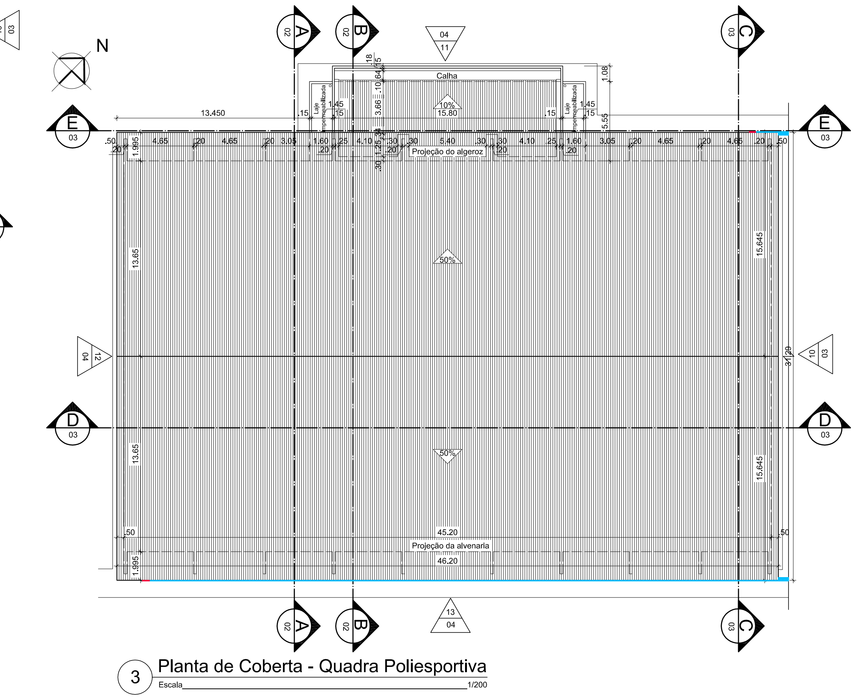

3 Planta de Coberta - Quadra Poliesportiva
Escala 1/200