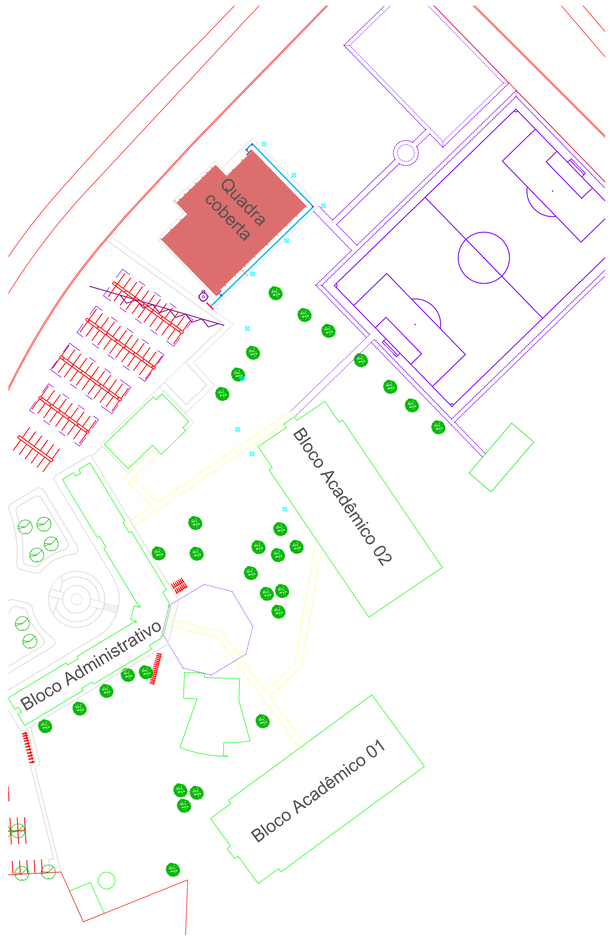

portiva
1/750

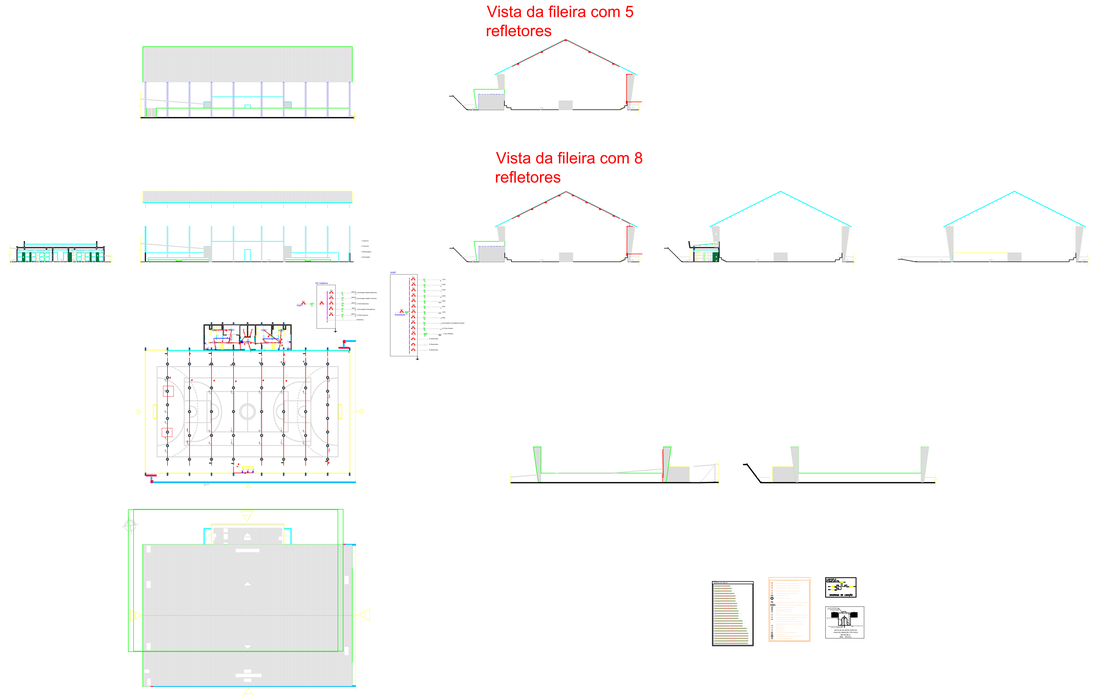

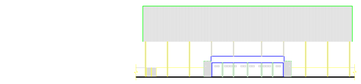

1 Implantação - Quadra Poliesportiva
Escala 1/750

ASSINATURA DO PROPRIETÁRIO

ASSINATURA DO RESPONSÁVEL TÉCNICO

Jaciara Lopes da Silva
Arquiteta e urbanista
CAU 36365-0
IFPB - Matrícula 1506433

ASSINATURA DO CONSTRUTOR

PRANCHA: 01/04	PROJETO: Projeto arquitetônico básico de uma Quadra Coberta				
	PROPRIETÁRIO: IFPB				
	ENDEREÇO: Acesso Rodovia PB-110 Alto do Tubiba, Patos - PB				
	DATA	RESPONSÁVEL			OBSERVAÇÕES:
DESENHO	03/2021	Jaciara Lopes da Silva - Arquiteta			- Verificar todas as medidas no local. Em caso de dúvida, consultar o arquiteto ou engenheiro responsável.
PROJETO	03/2021	Jaciara Lopes da Silva - Arquiteta			
REVISÃO					Área Construída = 1.343,15 m²
CORTE	03/2021				Área Coberta = 1.532,04 m²
ESCALA: 1/750	DESENHO: Implantação				INSTITUTO FEDERAL Paraíba
					ARQUIVO:
					FOLHA: 1 de 1