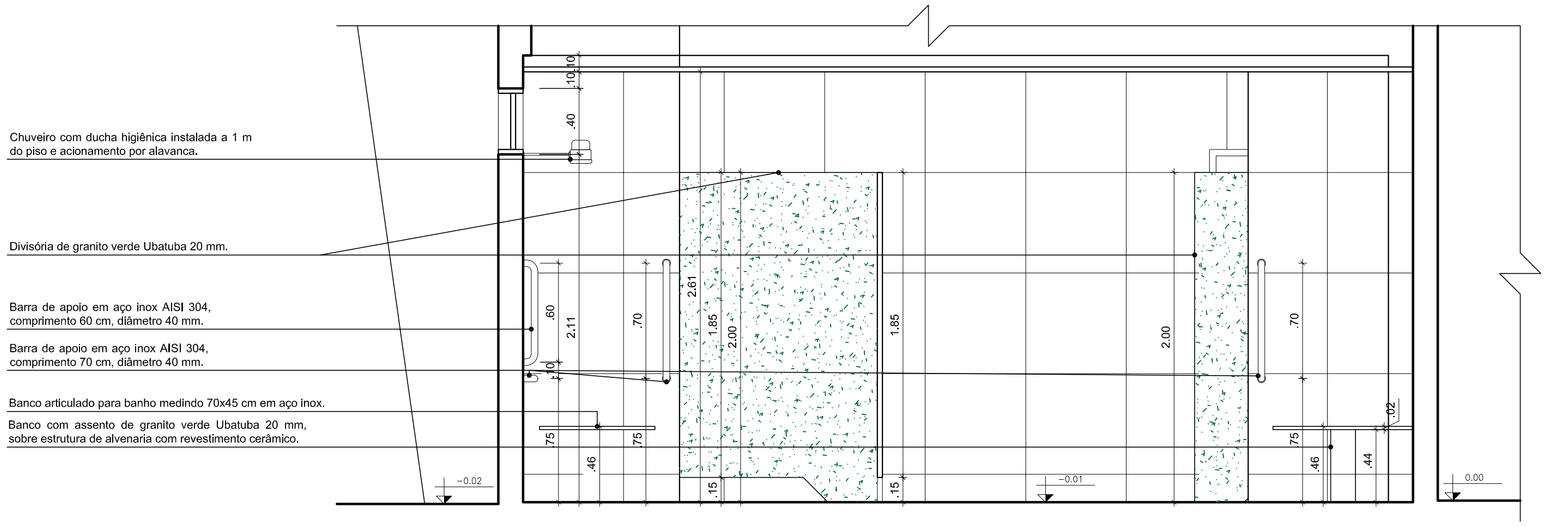

5 Corte AA - WC/Vestiários Feminino
Escala 1/25

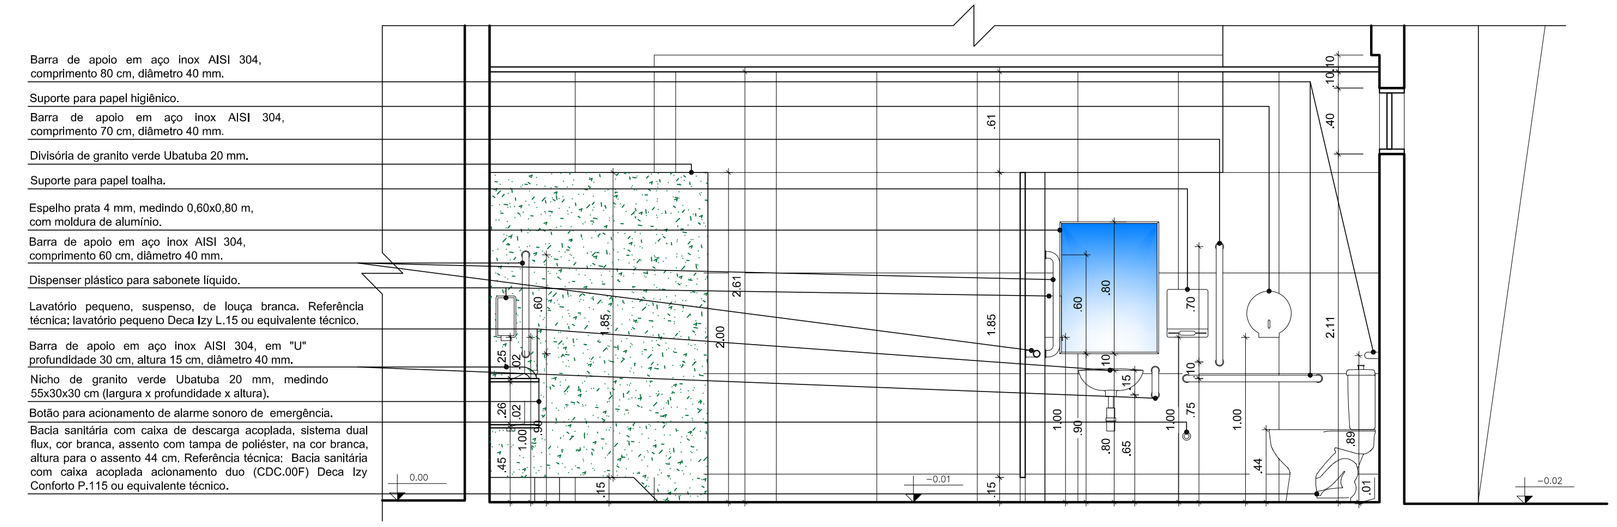

6 Corte BB - WC/Vestiários Feminino
Escala 1/25

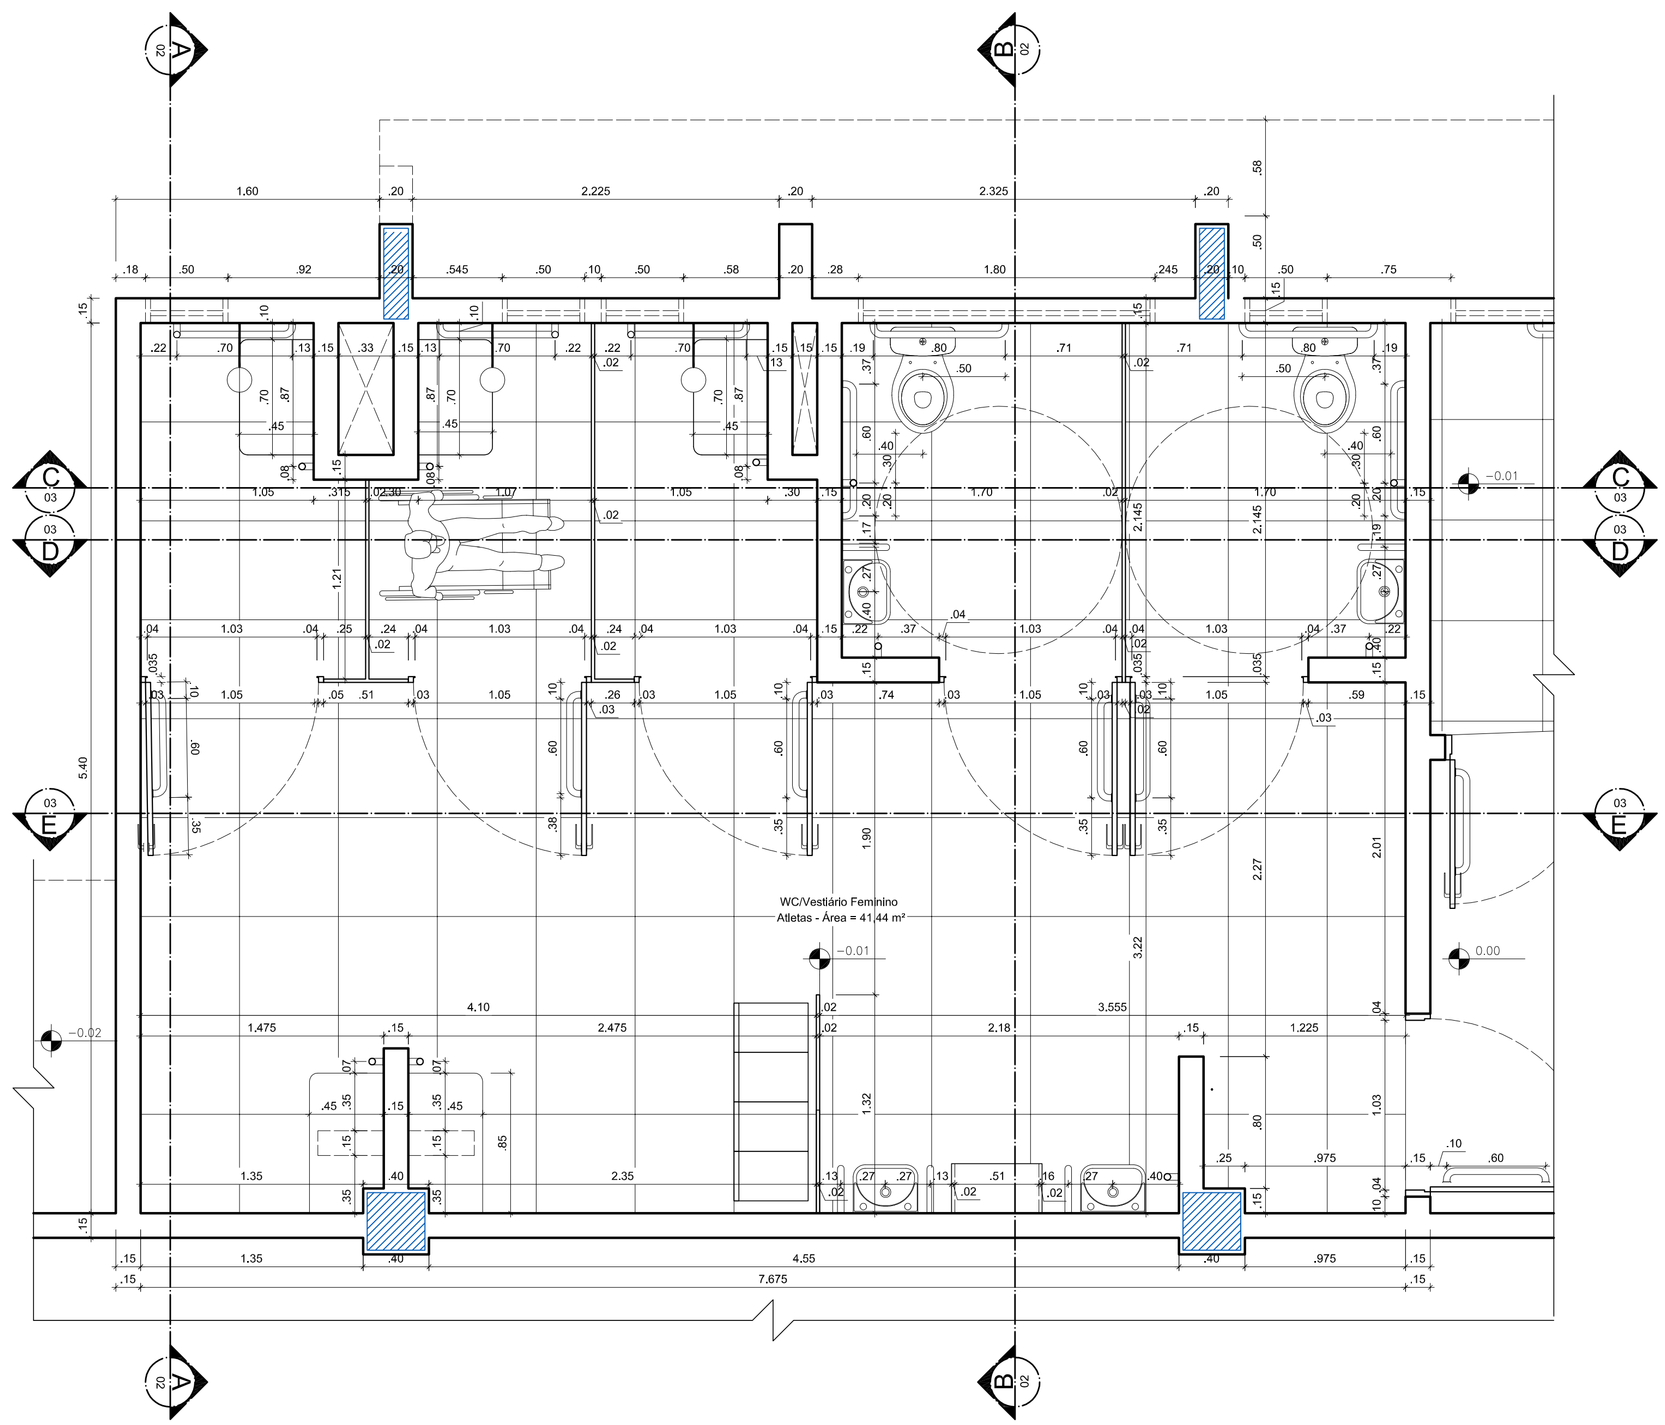

4 Planta Baixa - WC/Vestiários Feminino
Escala 1/25

ASSINATURA DO PROPRIETÁRIO

ASSINATURA DO RESPONSÁVEL TÉCNICO

Jaciara Lopes da Silva
Arquiteta e urbanista
CAU 36365-0
IFPB - Matrícula 1506433

ASSINATURA DO CONSTRUTOR

PRANCHA	PROJETO	Detalhes Quadra coberta campus Esperança
02/09	PROPRIETÁRIO	IFPB
	ENDEREÇO	PB 121 Esperança - PB

	DATA	RESPONSÁVEL	INSC. PME	RUBRICA
DESENHO	03/2022	Jaciara Lopes da Silva - Arquiteta		
PROJETO	03/2022	Jaciara Lopes da Silva - Arquiteta		
REVISÃO 01	05/2022	Jaciara Lopes da Silva - Arquiteta		
CÓPIA	05/2022			

OBSERVAÇÕES:
- Verificar todas as medidas no local
- Em caso de dúvida, contactar o arquiteto ou engenheiro responsável.

Área Total construída = 1.345,46 m²
Área Coberta = 1.560,97 m²

ESCALA:
1/25
1/25

DESENHO:
Planta Baixa - WC/Vestiário feminino
Corte AA e BB - WC/Vestiário feminino

INSTITUTO FEDERAL
Paraíba

ARQUIVO

FIRMA | PME