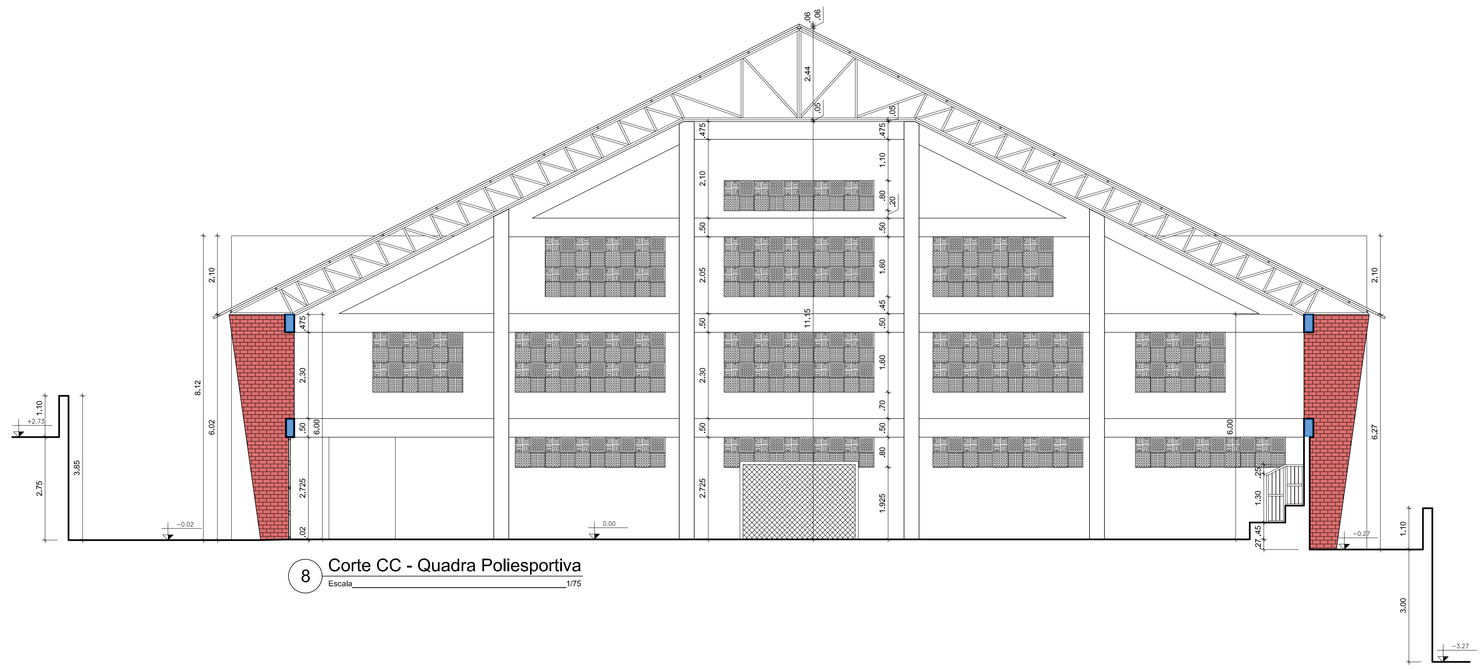

8 Corte CC - Quadra Poliesportiva
Escala 1/75

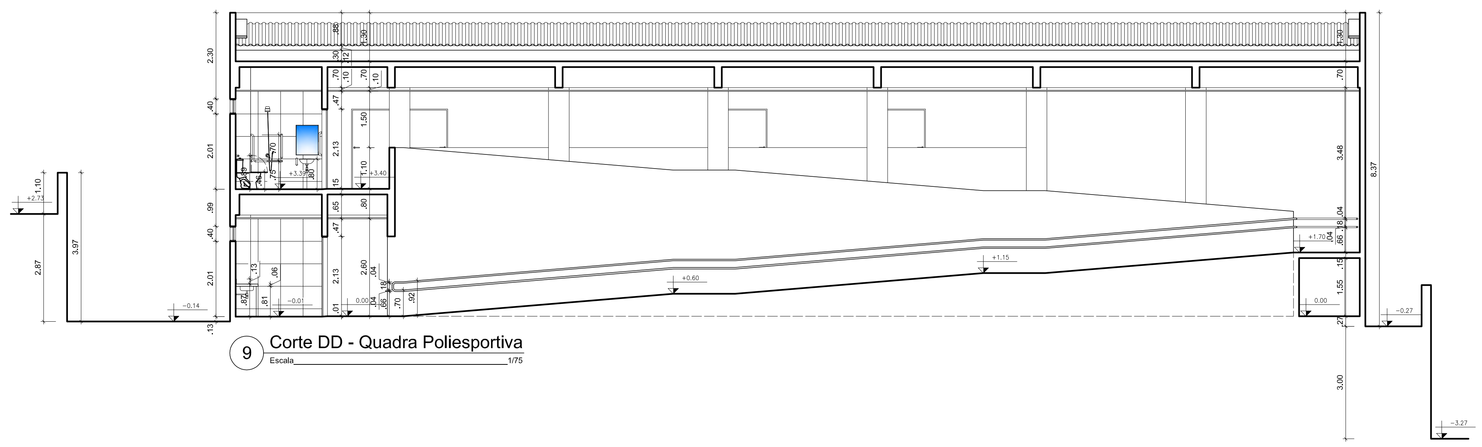

9 Corte DD - Quadra Poliesportiva
Escala 1/75

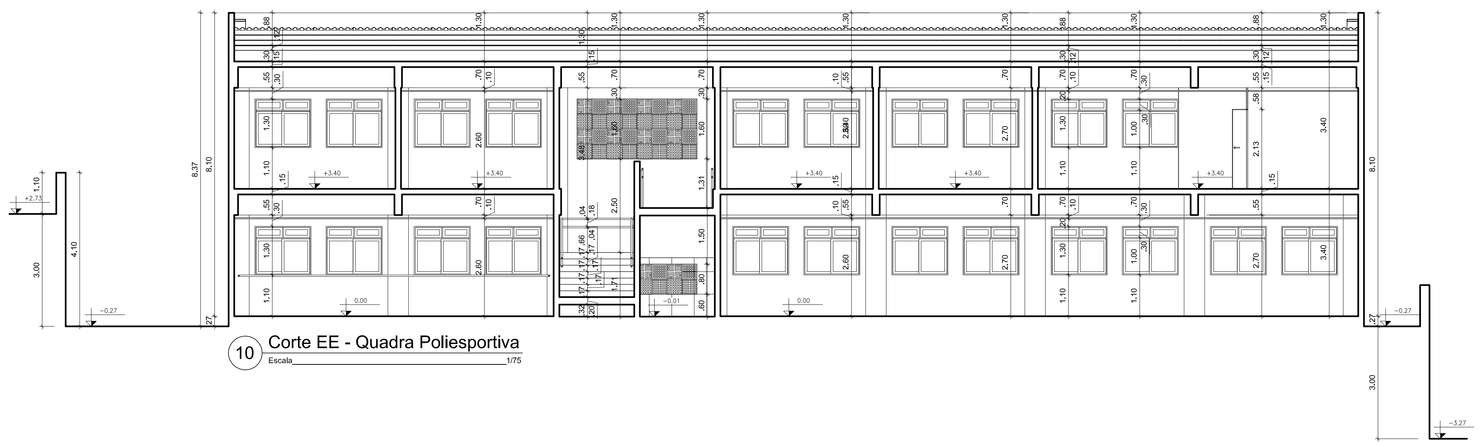

10 Corte EE - Quadra Poliesportiva
Escala 1/75

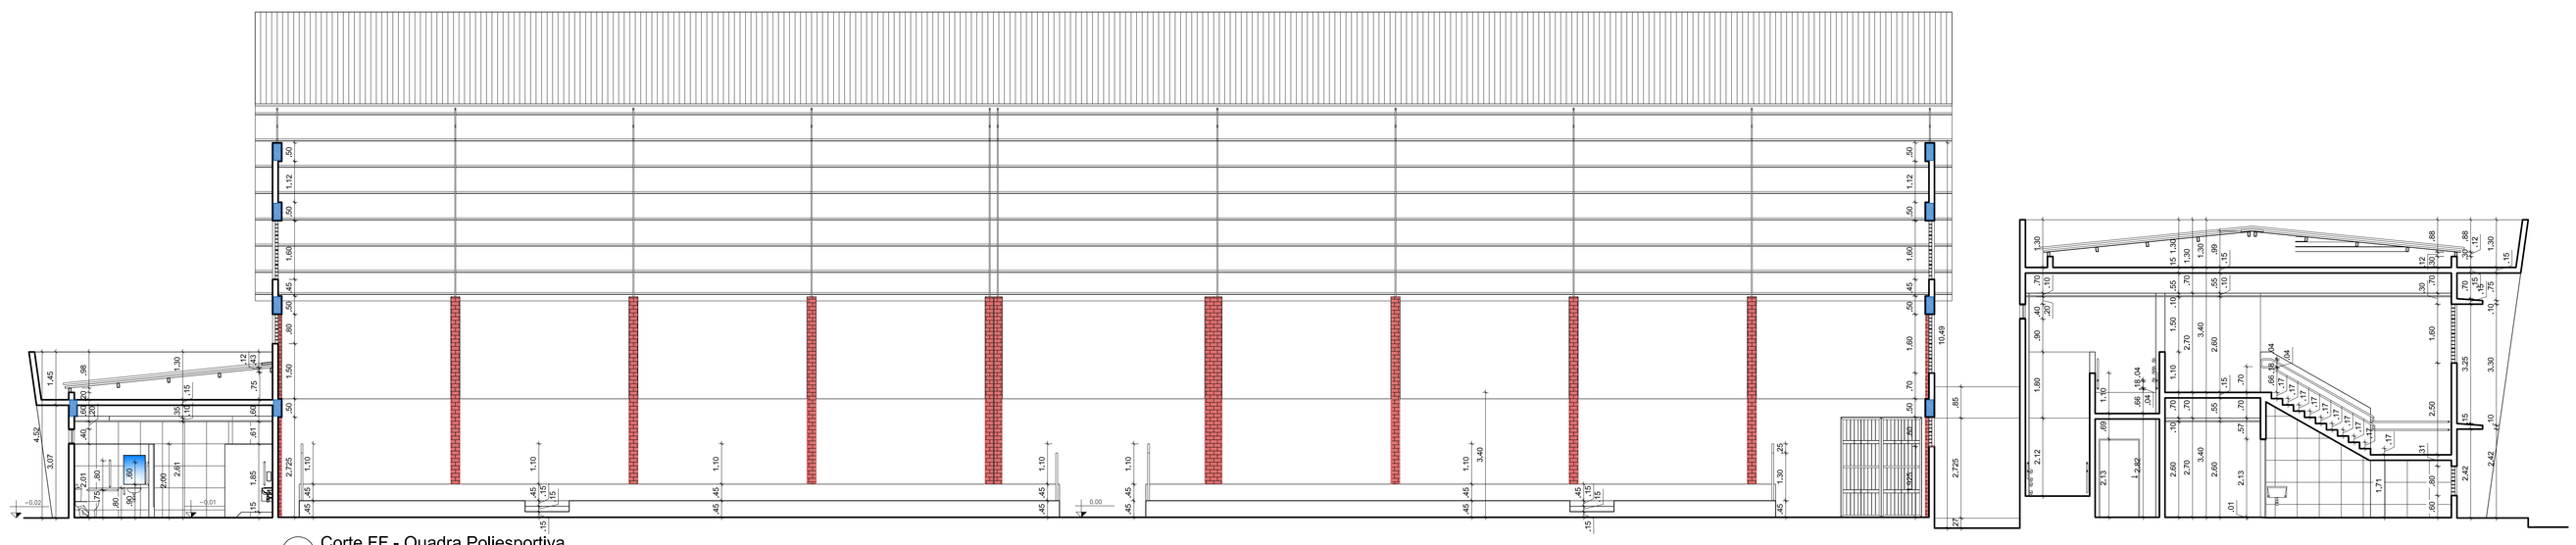

11 Corte FF - Quadra Poliesportiva
Escala 1/75

ASSINATURA DO PROPRIETÁRIO

ASSINATURA DO RESPONSÁVEL TÉCNICO

Jaciara Lopes da Silva
Arquiteta e urbanista
CAU nº A36365-0
IFPB - Mat. 150643

ASSINATURA DO CONSTRUTOR

PRANCHA: 04/06	PROJETO: Quadra coberta e Anexo Campus Esperança			
	PROPRIETÁRIO: IFPB			
	ENDEREÇO: PB 121 Esperança - PB			
	DATA	RESPONSÁVEL	INSC. PME	RUBRICA
DESENHO	03/2022	Jaciara Lopes da Silva – Arquiteta		
PROJETO	03/2022	Jaciara Lopes da Silva – Arquiteta		
REVISÃO				
CÓPIA	04/2022			

OBSERVAÇÕES:
Conferir todas as medidas no local
• Em caso de dúvida, contactar o arquiteto ou engenheiro responsável

Área Total construída = 2.030,75 m² (Térreo = 1.714,27 m²; Superior = 316,48 m²)
Área Coberta = 1.984,75 m²

ESCALA: 1/75 1/75

DESENHO: Cortes CC e DD - Quadra poliesportiva
Cortes EE e FF - Quadra poliesportiva

INSTITUTO FEDERAL
Paraíba

ARQUIVO

FIRMA (1ª/NE)