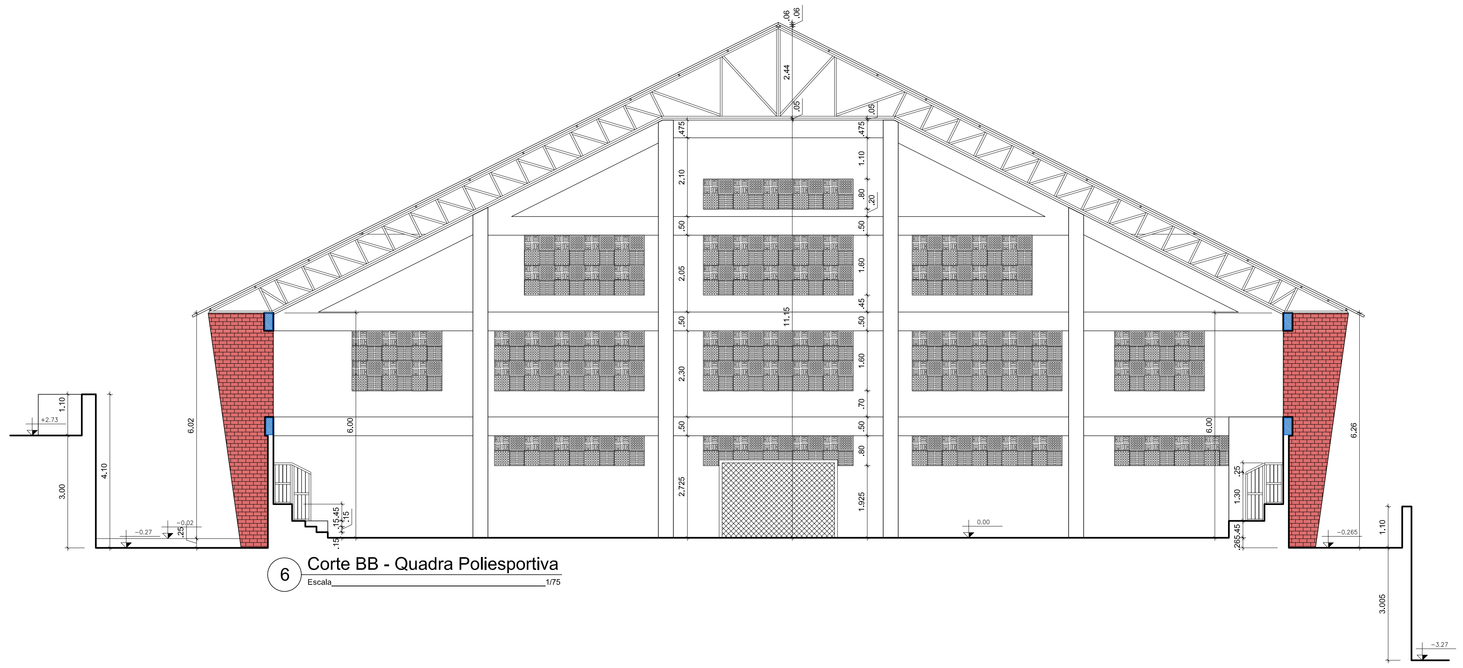

6 Corte BB - Quadra Poliesportiva
Escala 1/75

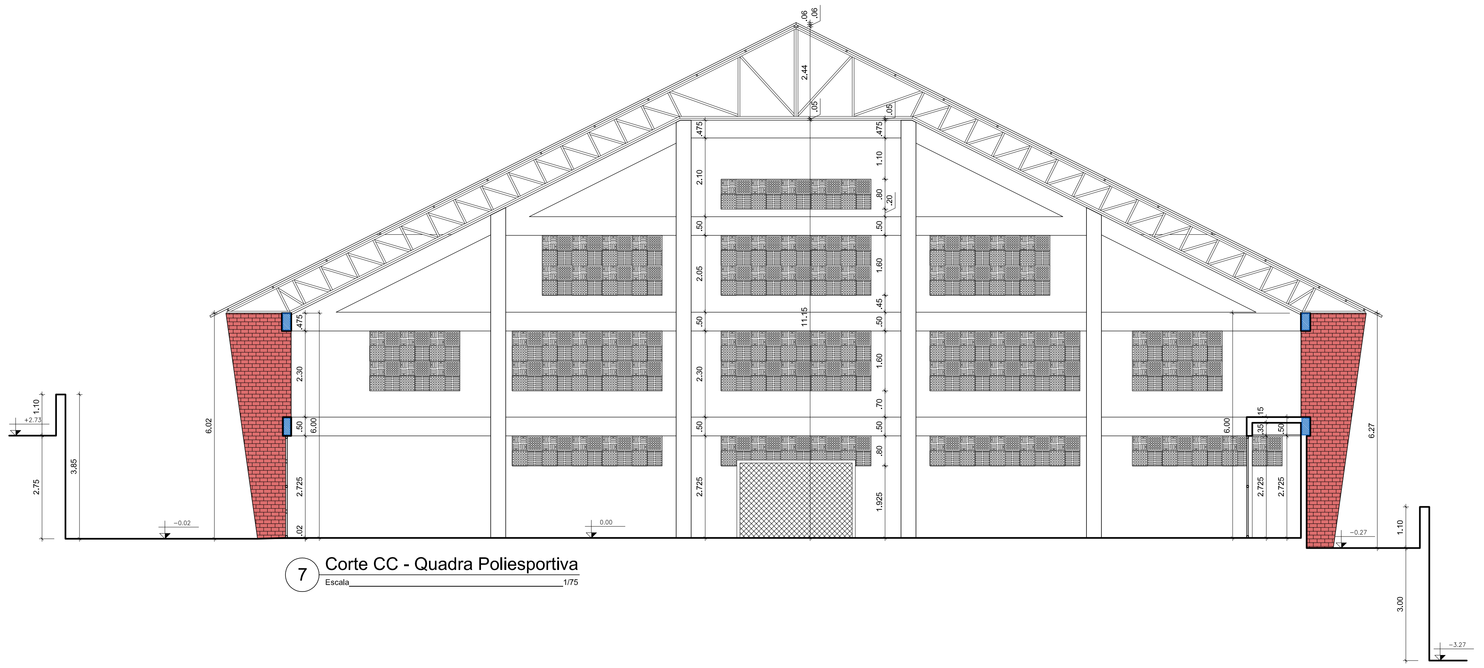

7 Corte CC - Quadra Poliesportiva
Escala 1/75

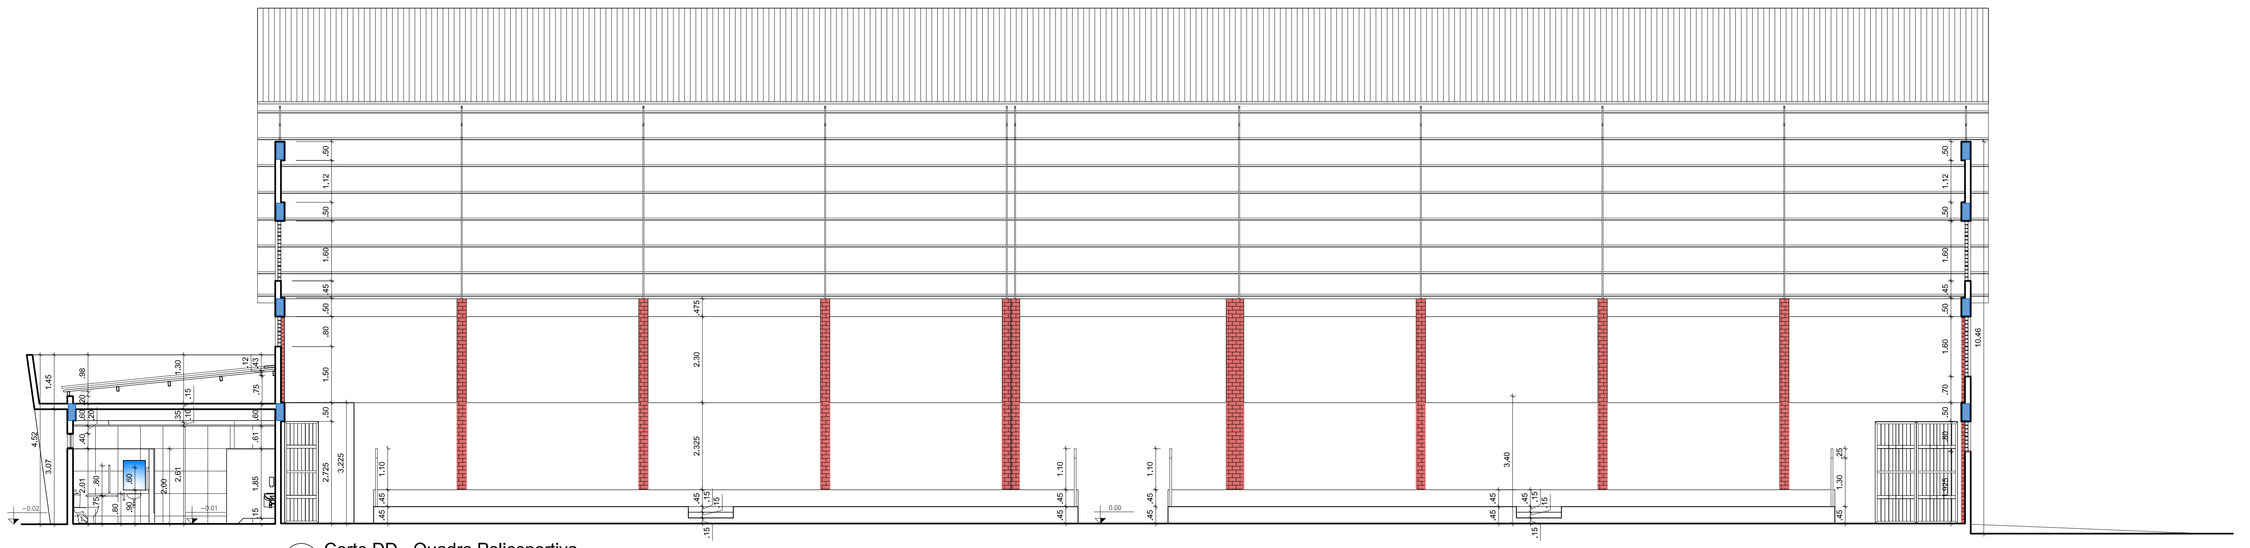

8 Corte DD - Quadra Poliesportiva
Escala 1/75

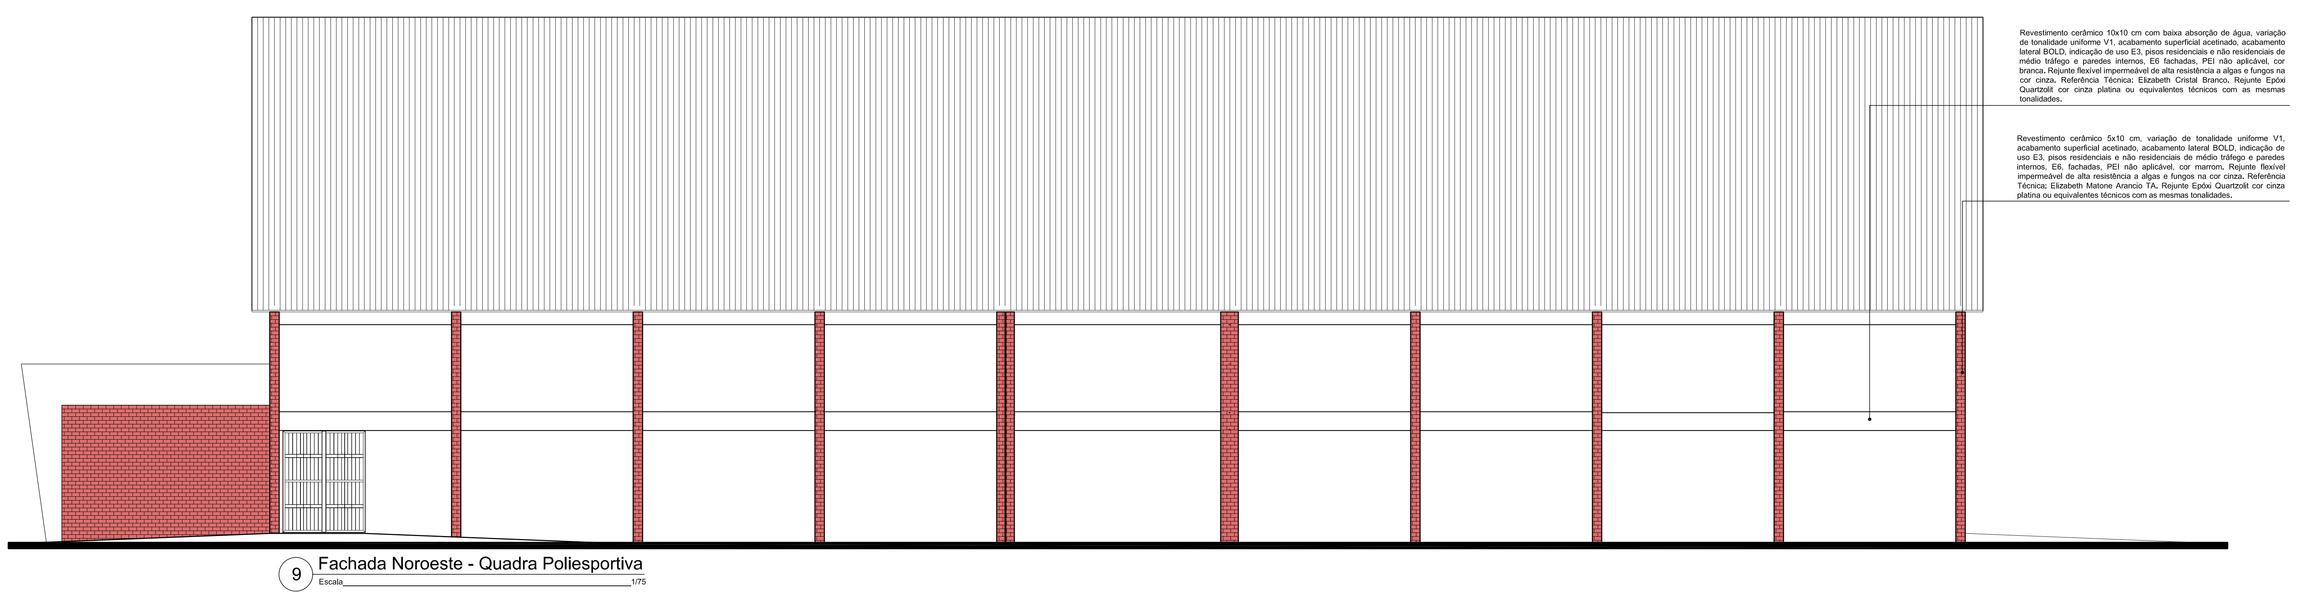

9 Fachada Noroeste - Quadra Poliesportiva
Escala 1/75

Revestimento cerâmico 10x10 cm com baixa absorção de água, variação de tonalidade uniforme V1, acabamento superficial acetinado, acabamento lateral BOLD, indicação de uso E3, pisos residenciais e não residenciais de médio tráfego e paredes internos, E6 fachadas, PEI não aplicável, cor branca, Rejunte flexível impermeável de alta resistência a algas e fungos na cor cinza, Referência Técnica: Elizabeth Cristal Branco. Rejunte Epóxi Quartzolit cor cinza platina ou equivalentes técnicos com as mesmas tonalidades.

Revestimento cerâmico 5x10 cm, variação de tonalidade uniforme V1, acabamento superficial acetinado, acabamento lateral BOLD, indicação de uso E3, pisos residenciais e não residenciais de médio tráfego e paredes internos, E6, fachadas, PEI não aplicável, cor marrom, Rejunte flexível impermeável de alta resistência a algas e fungos na cor cinza, Referência Técnica: Elizabeth Marlone Arancio TA, Rejunte Epóxi Quartzolit cor cinza platina ou equivalentes técnicos com as mesmas tonalidades.

ASSINATURA DO PROPRIETÁRIO:

ASSINATURA DO RESPONSÁVEL TÉCNICO

Jaciara Lopes da Silva
Arquiteta e urbanista
CAU-nº A36360-6
IFPB - Mat.: 105643

ASSINATURA DO CONSTRUTOR:

PRANCHA: 03/05	PROJETO: Quadra coberta Campus Esperança		
	PROPRIETÁRIO: IFPB		
	ENDEREÇO: PB 121 Esperança - PB		
	DATA	RESPONSÁVEL	INDC. PNE / RUBRICA
DESENHO:	03/2022	Jaciara Lopes da Silva • Arquiteta	
PROJETO:	03/2022	Jaciara Lopes da Silva • Arquiteta	
REVISÃO Nº:	05/2022	Jaciara Lopes da Silva • Arquiteta	
CÓPIA:	05/2022		

OBSERVAÇÕES:
- Conferir todas as medidas no local
- Em caso de dúvida, contactar o arquiteto ou engenheiro responsável

Area Total construída = 1.345,46 m²
Area Coberta = 1.560,97 m²

ESCALA: 1/75 1/75

DESENHO: Cortes BB, CC e DD - Quadra poliesportiva
Fachada Noroeste - Quadra poliesportiva

INSTITUTO FEDERAL
Paraíba

ARQUIVO:

FIRMA: | PNE