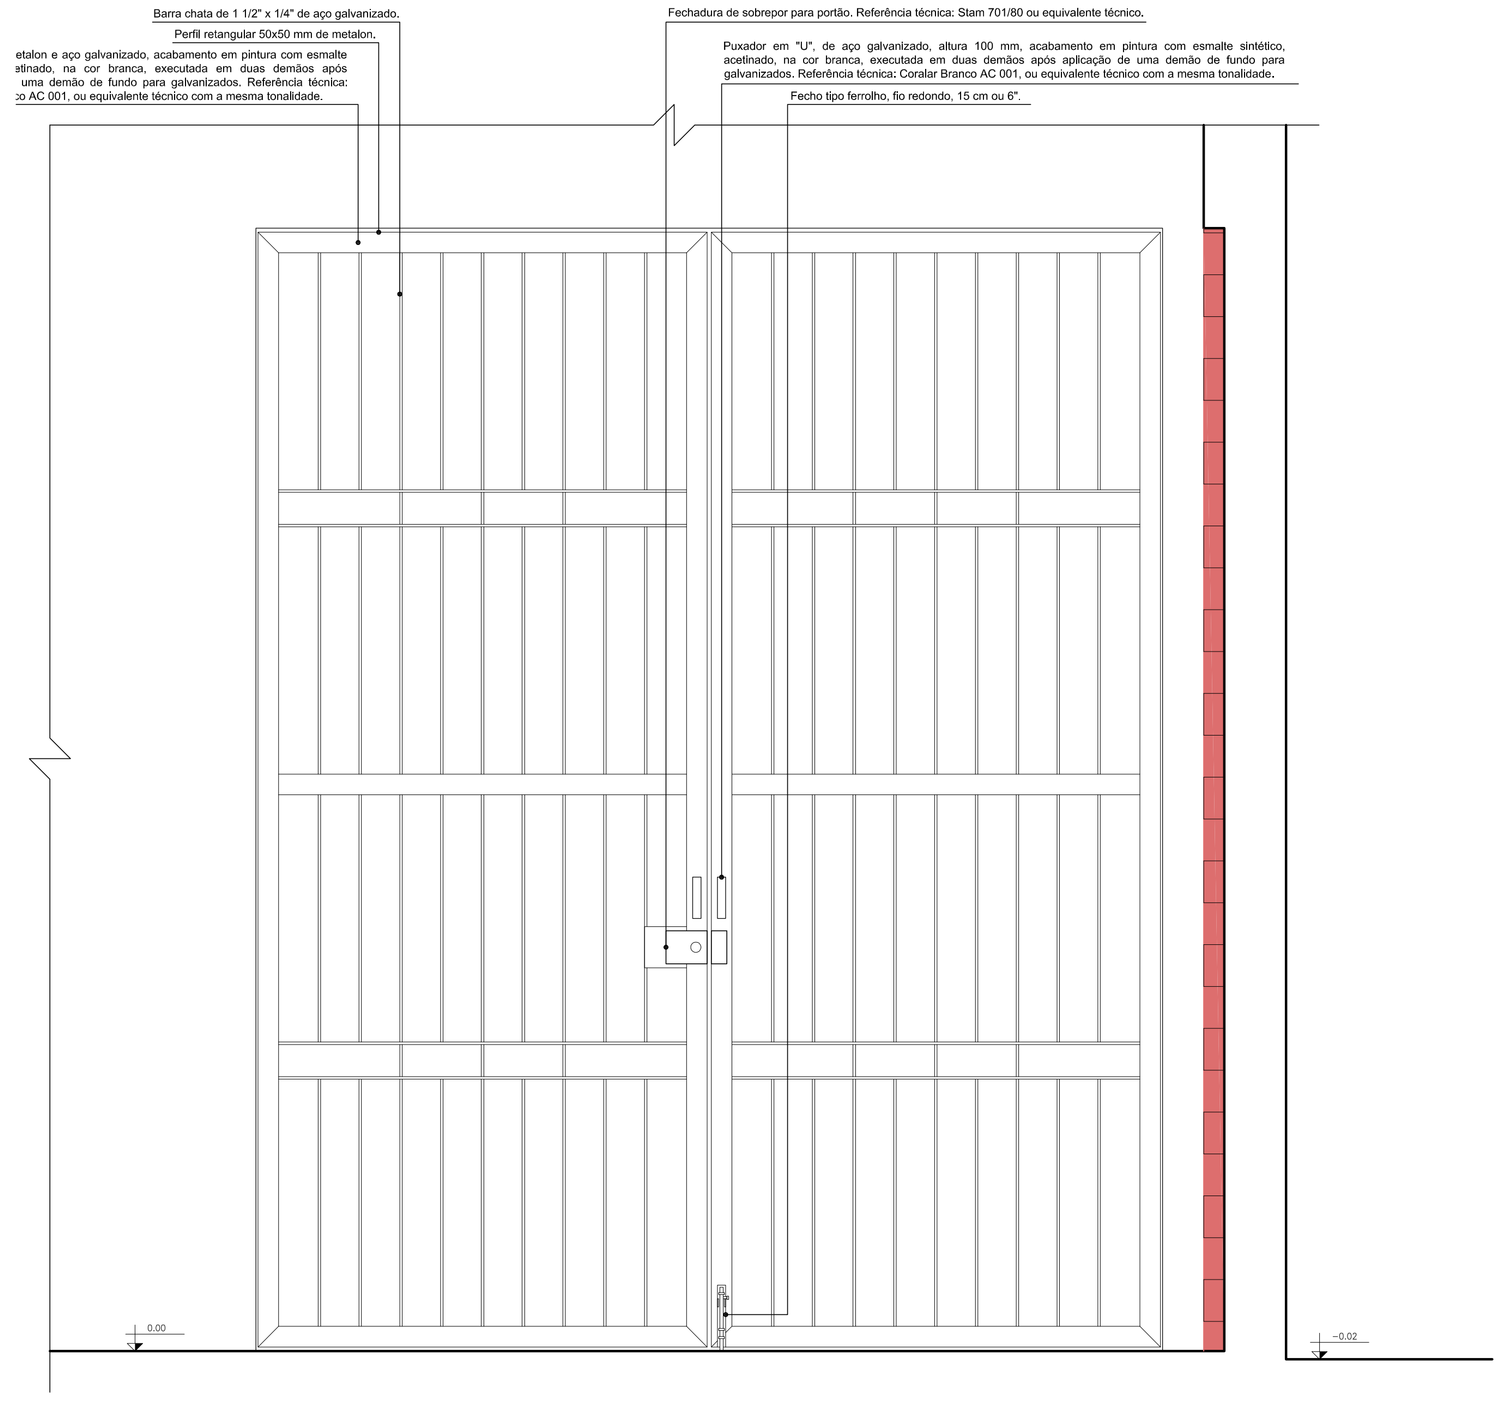

25 Vista interna - G01
Escala 1/10

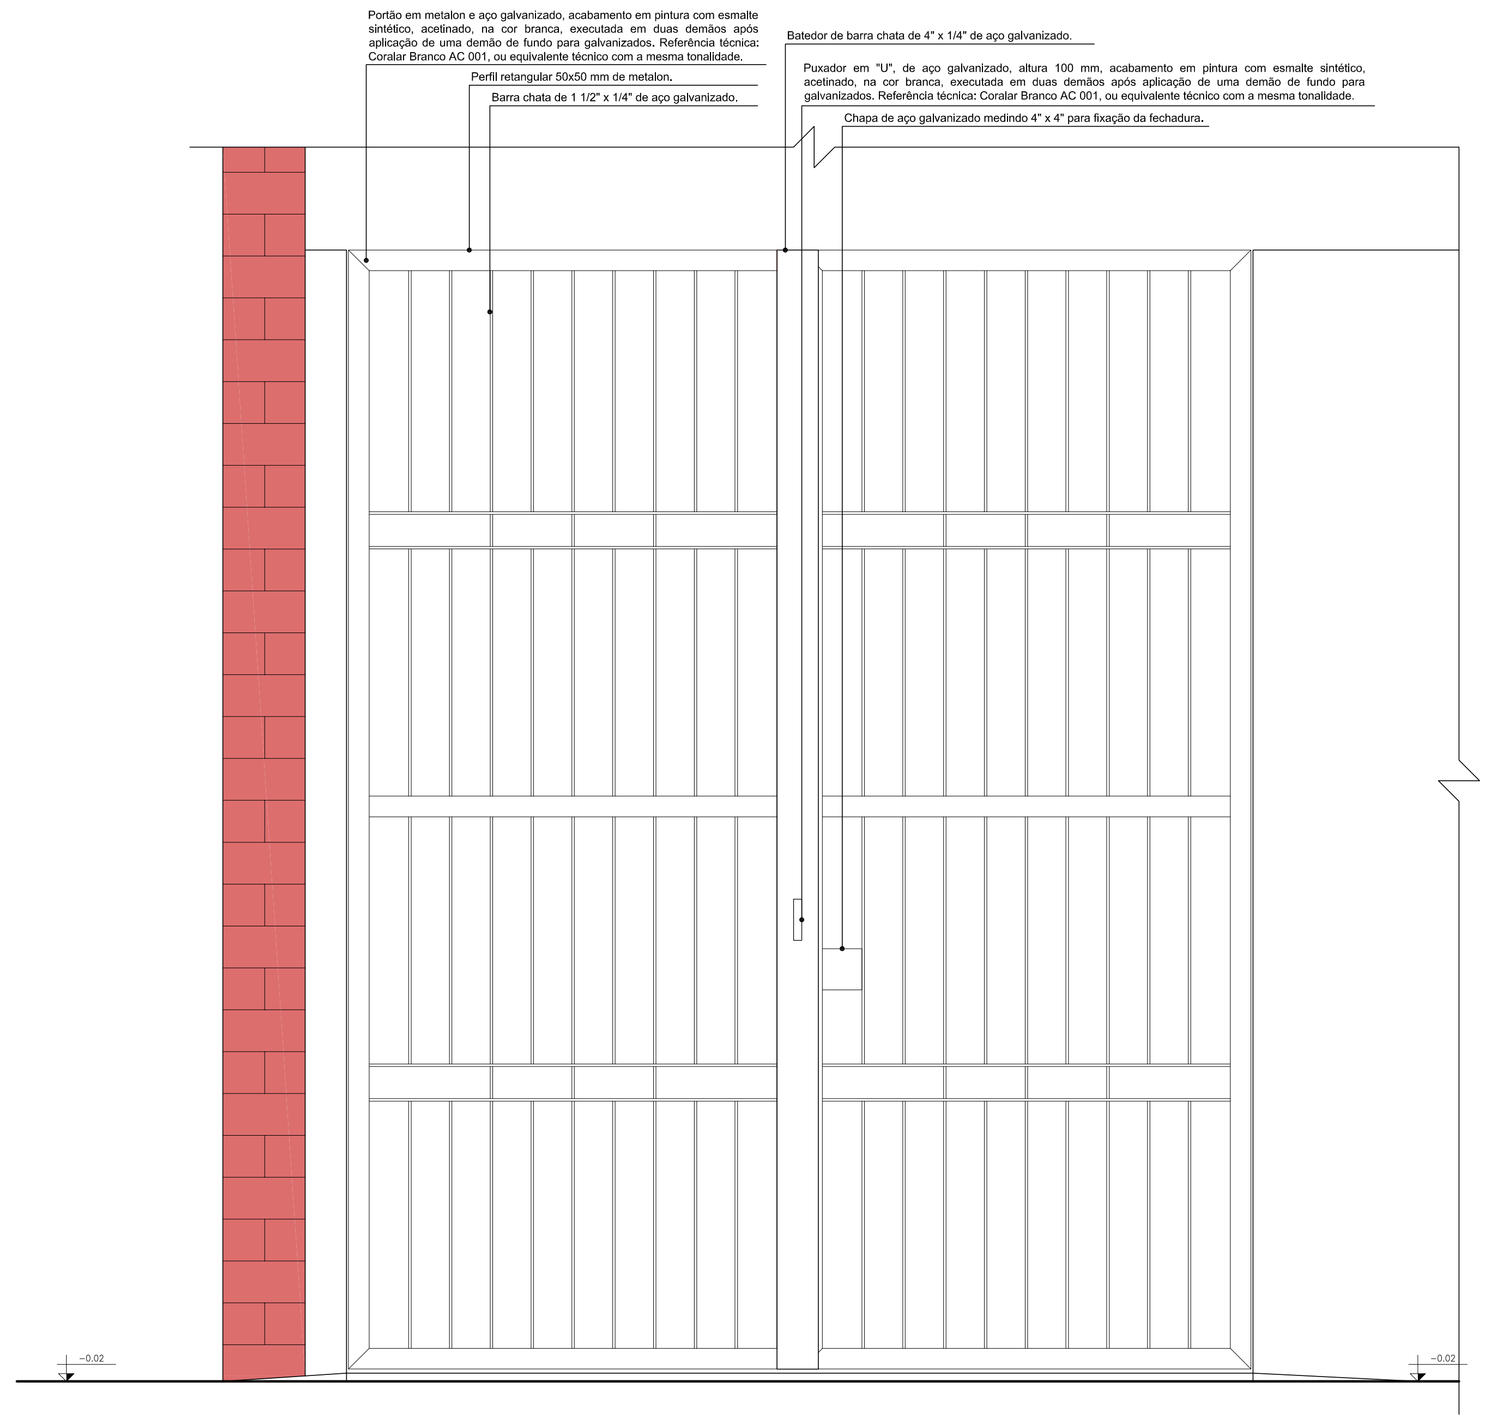

26 Vista externa - G01
Escala 1/10

ASSINATURA DO PROPRIETÁRIO

ASSINATURA DO RESPONSÁVEL TÉCNICO

Jaciara Lopes da Silva
Arquiteta e urbanista
CAU 36365-0
IFPB - Matrícula 1506433

ASSINATURA DO CONSTRUTOR

PRANCHA 08/09	PROJETO	Detalhes Quadra coberta campus Esperança		
	PROPRIETÁRIO	IFPB		
	ENDEREÇO	PB 121 Esperança - PB		
	DATA	RESPONSÁVEL	INSC. PME	RUBRICA
DESENHO	03/2022	Jaciara Lopes da Silva - Arquiteta		
PROJETO	03/2022	Jaciara Lopes da Silva - Arquiteta		
REVISÃO 01	05/2022	Jaciara Lopes da Silva - Arquiteta		
CÓPIA	05/2022			

OBSERVAÇÕES:
- Verificar todas as medidas no local
- Em caso de dúvida, contactar o arquiteto ou engenheiro responsável.

Área Total construída = 1.345,46 m²
Área Coberta = 1.560,97 m²

ESCALA: 1/10 1/10

DESENHO: Vista interna - G01 Vista externa - G01

INSTITUTO FEDERAL
Paraíba

ARQUIVO

FIRMA | PME