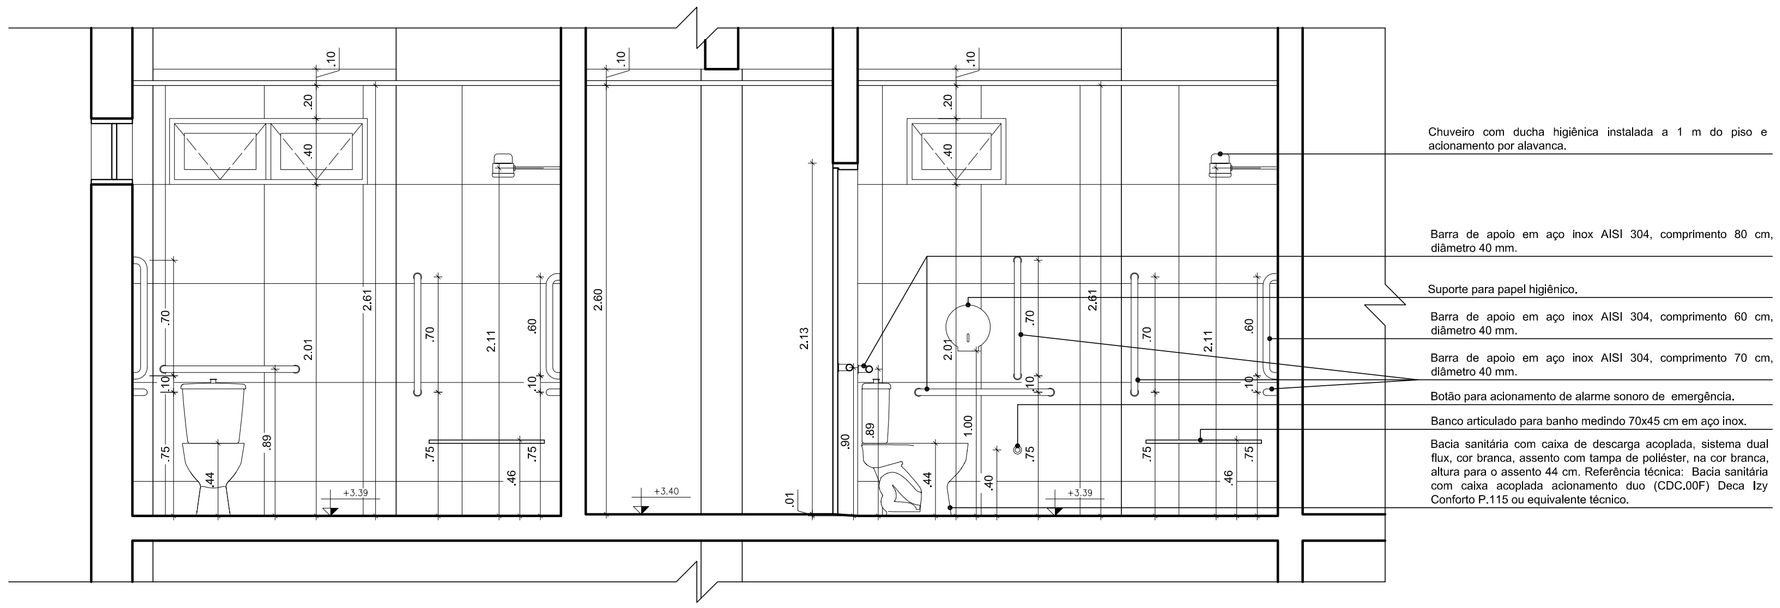

39 Corte YY - Banheiros Masculino e Feminino
Escala 1/25

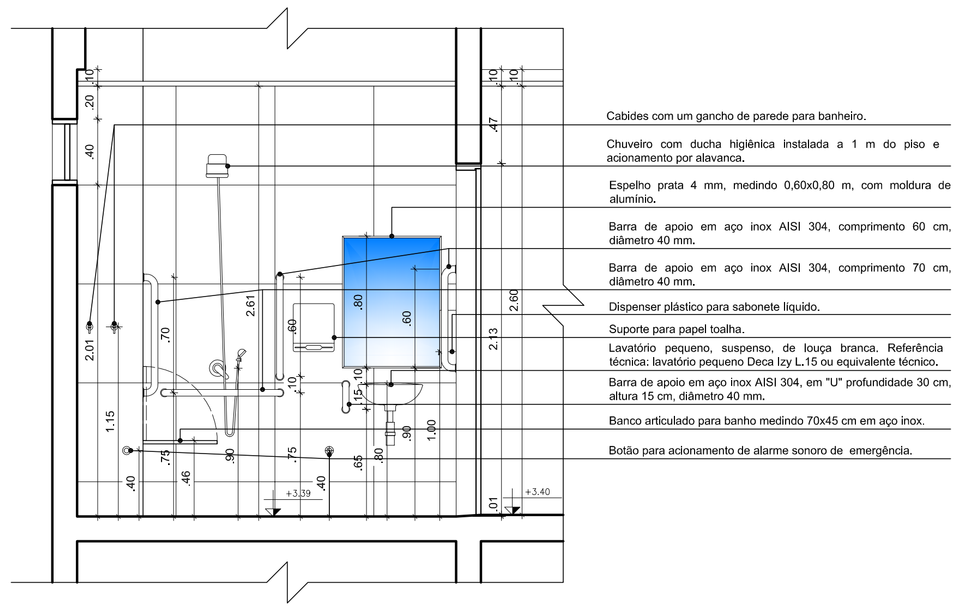

37 Corte WW - Banheiro Masculino
Escala 1/25

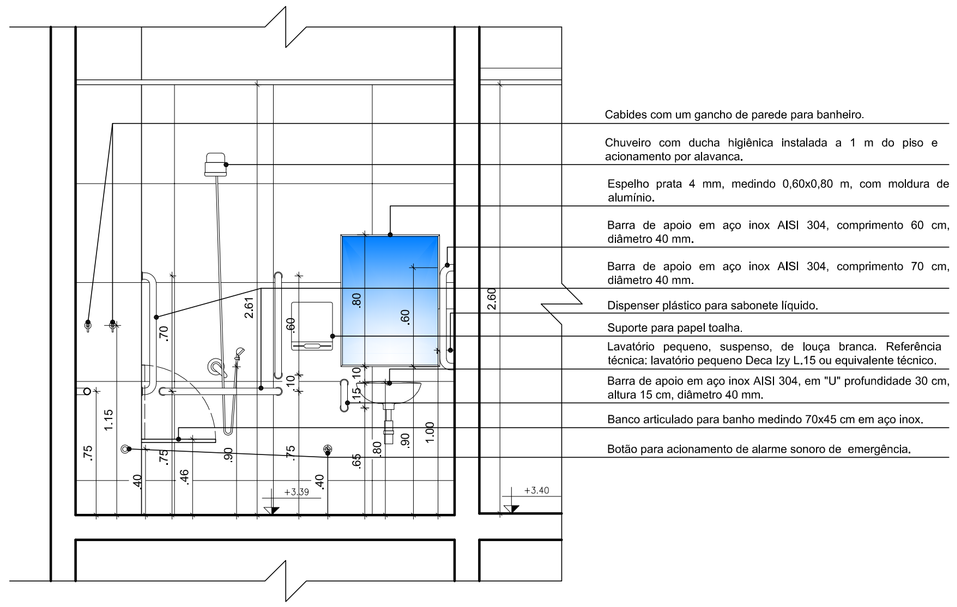

38 Corte XX - Banheiro Feminino
Escala 1/25

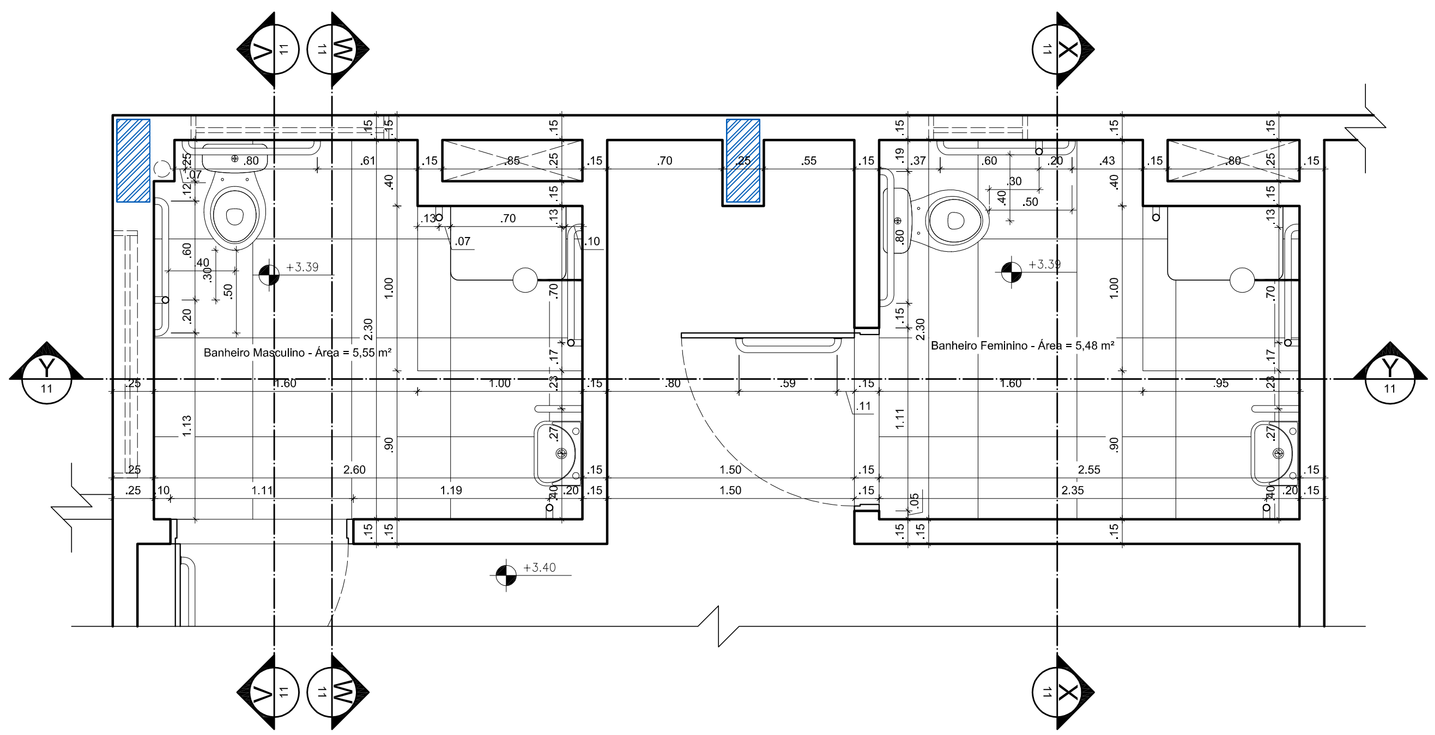

35 Planta Baixa - WC's Masculino e Feminino
Escala 1/25

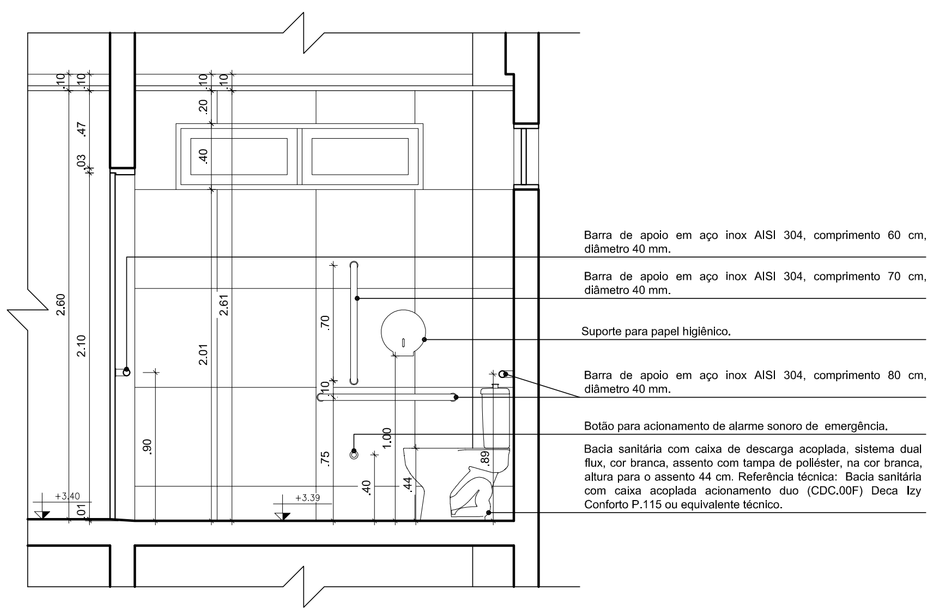

36 Corte VV - Banheiro Masculino
Escala 1/25

ASSINATURA DO PROPRIETÁRIO

ASSINATURA DO RESPONSÁVEL TÉCNICO

Jaciara Lopes da Silva
Arquiteta e urbanista
CAU 36365-0
IFPB - Matrícula 1506433

ASSINATURA DO CONSTRUTOR

PRANCHA 11/12	PROJETO	Detalhes Quadra coberta e Anexo campus Esperança		
	PROPRIETÁRIO	IFPB		
	ENDEREÇO	PB 121 Esperança - PB		
	DATA	RESPONSÁVEL	INSC. PME	RUBRICA
DESENHO	03/2022	Jaciara Lopes da Silva - Arquiteta		
PROJETO	03/2022	Jaciara Lopes da Silva - Arquiteta		
REVISÃO				
CÓPIA	04/2022			

OBSERVAÇÕES:
- Verificar todas as medidas no local
- Em caso de dúvida, contactar o arquiteto ou engenheiro responsável.

Área Total construída = 2.030,75 m² (Térreo = 1.714,27 m²; Superior = 316,48 m²)
Área Coberta = 1.984,75 m²

ESCALA: 1/25 1/25

DESENHO: Planta Baixa - WC's Masculino e Feminino Cortes VV, WW, XX e YY - WC's Masculino e Feminino

INSTITUTO FEDERAL
Paraíba

ARQUIVO

FIRMA | PME