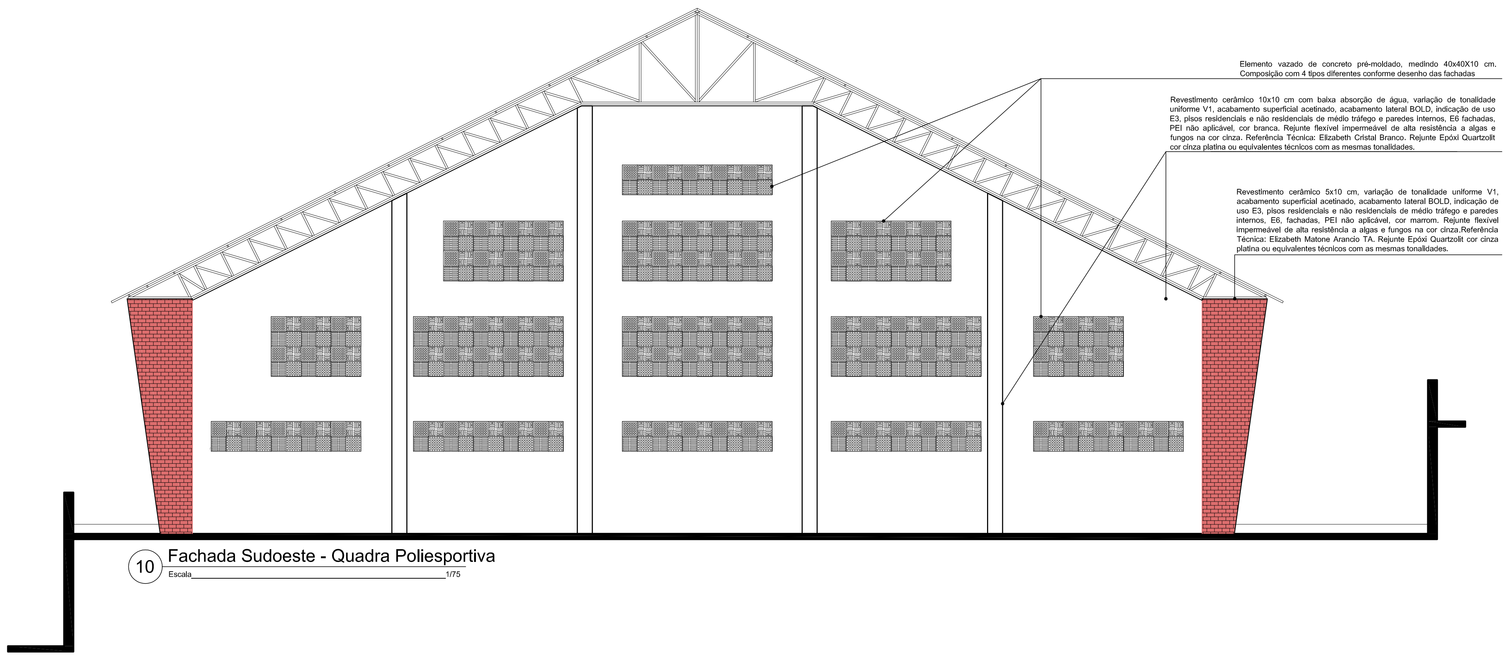

10 Fachada Sudoeste - Quadra Poliesportiva
Escala_____1/75

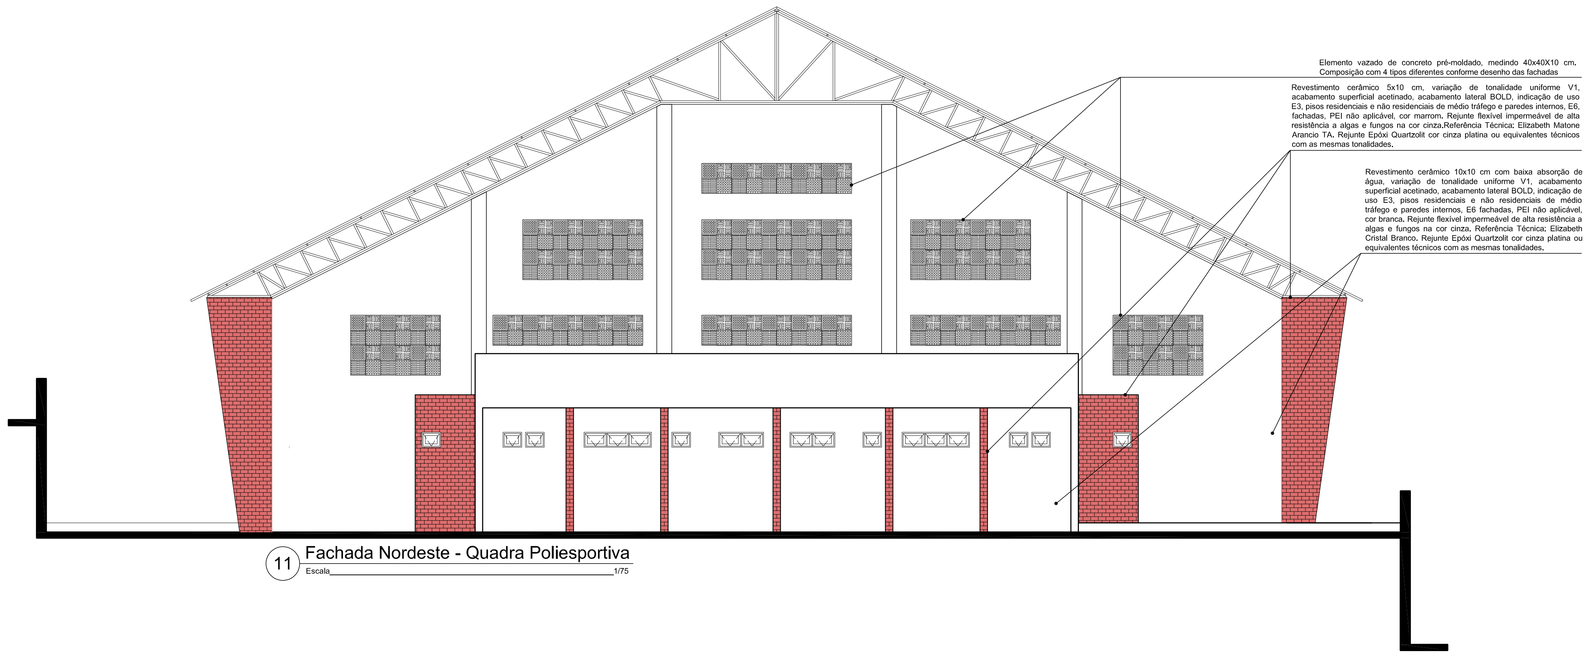

11 Fachada Nordeste - Quadra Poliesportiva
Escala_____1/75

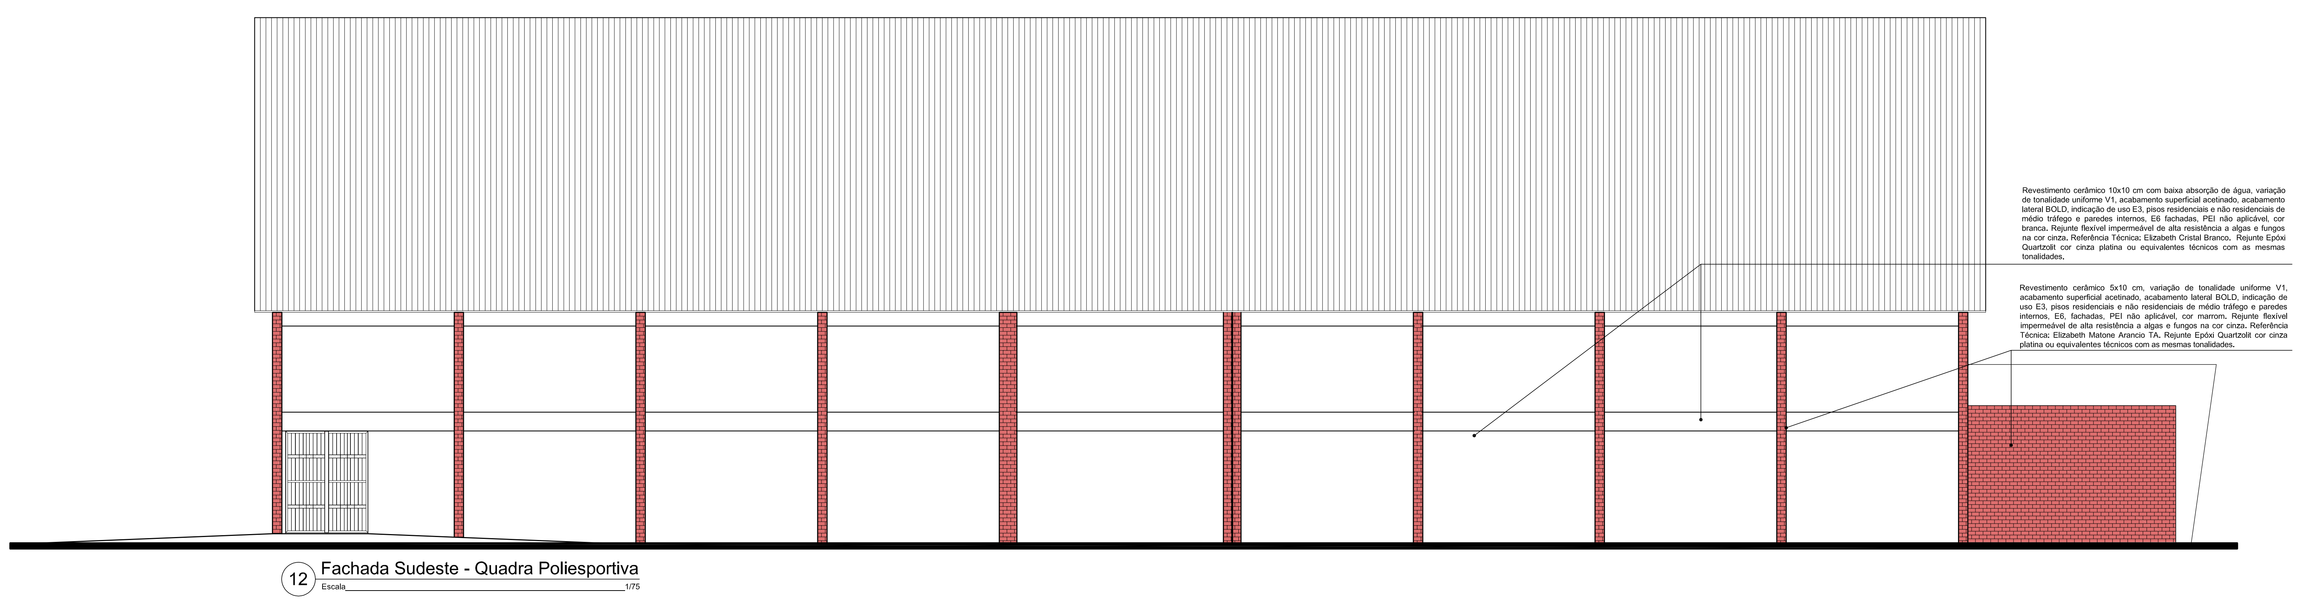

12 Fachada Sudeste - Quadra Poliesportiva
Escala_____1/75

ASSINATURA DO PROPRIETÁRIO

ASSINATURA DO RESPONSÁVEL TÉCNICO

Jaciara Lopes da Silva
Arquiteta e urbanista
CAU nº A363650
IFPB - Mat. 150643

ASSINATURA DO CONSTRUTOR

PRANCHA: 04/05	PROJETO: Quadra coberta Campus Esperança		
	PROPRIETÁRIO: IFPB		
	ENDEREÇO: PB 121 Esperança - PB		
	DATA	RESPONSÁVEL	INSC. PME / RUBRICA
DESENHO:	03/2022	Jaciara Lopes da Silva – Arquiteta	
PROJETO:	03/2022	Jaciara Lopes da Silva – Arquiteta	
REVISÃO 01:	05/2022	Jaciara Lopes da Silva – Arquiteta	
CÓPIA:	05/2022		

OBSERVAÇÕES:
Conferir todas as medidas no local
• Em caso de dúvida, contactar o arquiteto ou engenheiro responsável

Área Total construída = 1.345,46 m²
Área Coberta = 1.560,97 m²

ESCALA: 1/75 1/75 1/75

DESENHO: Fachada Sudoeste - Quadra poliesportiva; Fachada Nordeste - Quadra poliesportiva; Fachada Sudeste - Quadra poliesportiva

INSTITUTO FEDERAL
Paraíba

ARQUIVO:

FIRMA: [illegible]