





16 Corte II - WC/Vestitários Masculino

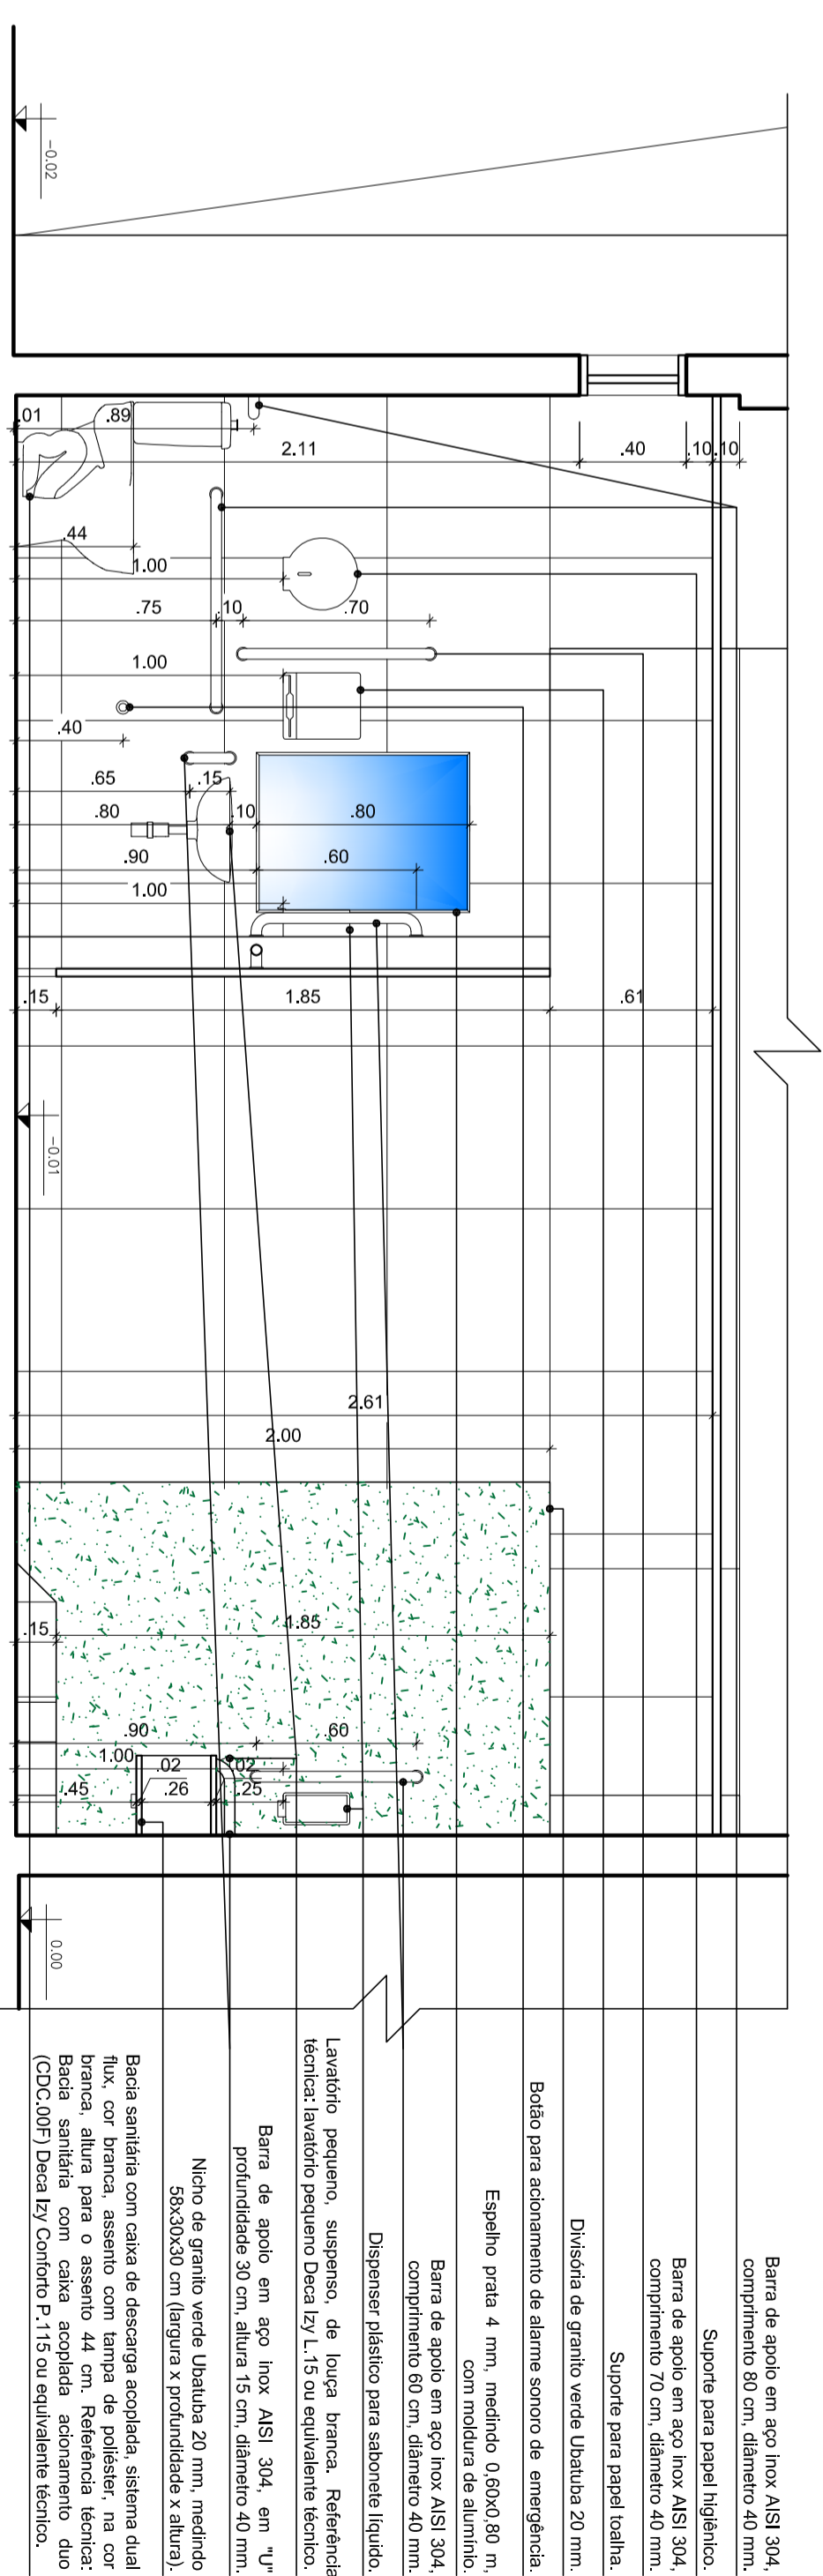

17 Corte JJ - WC/Vestiários Masculino

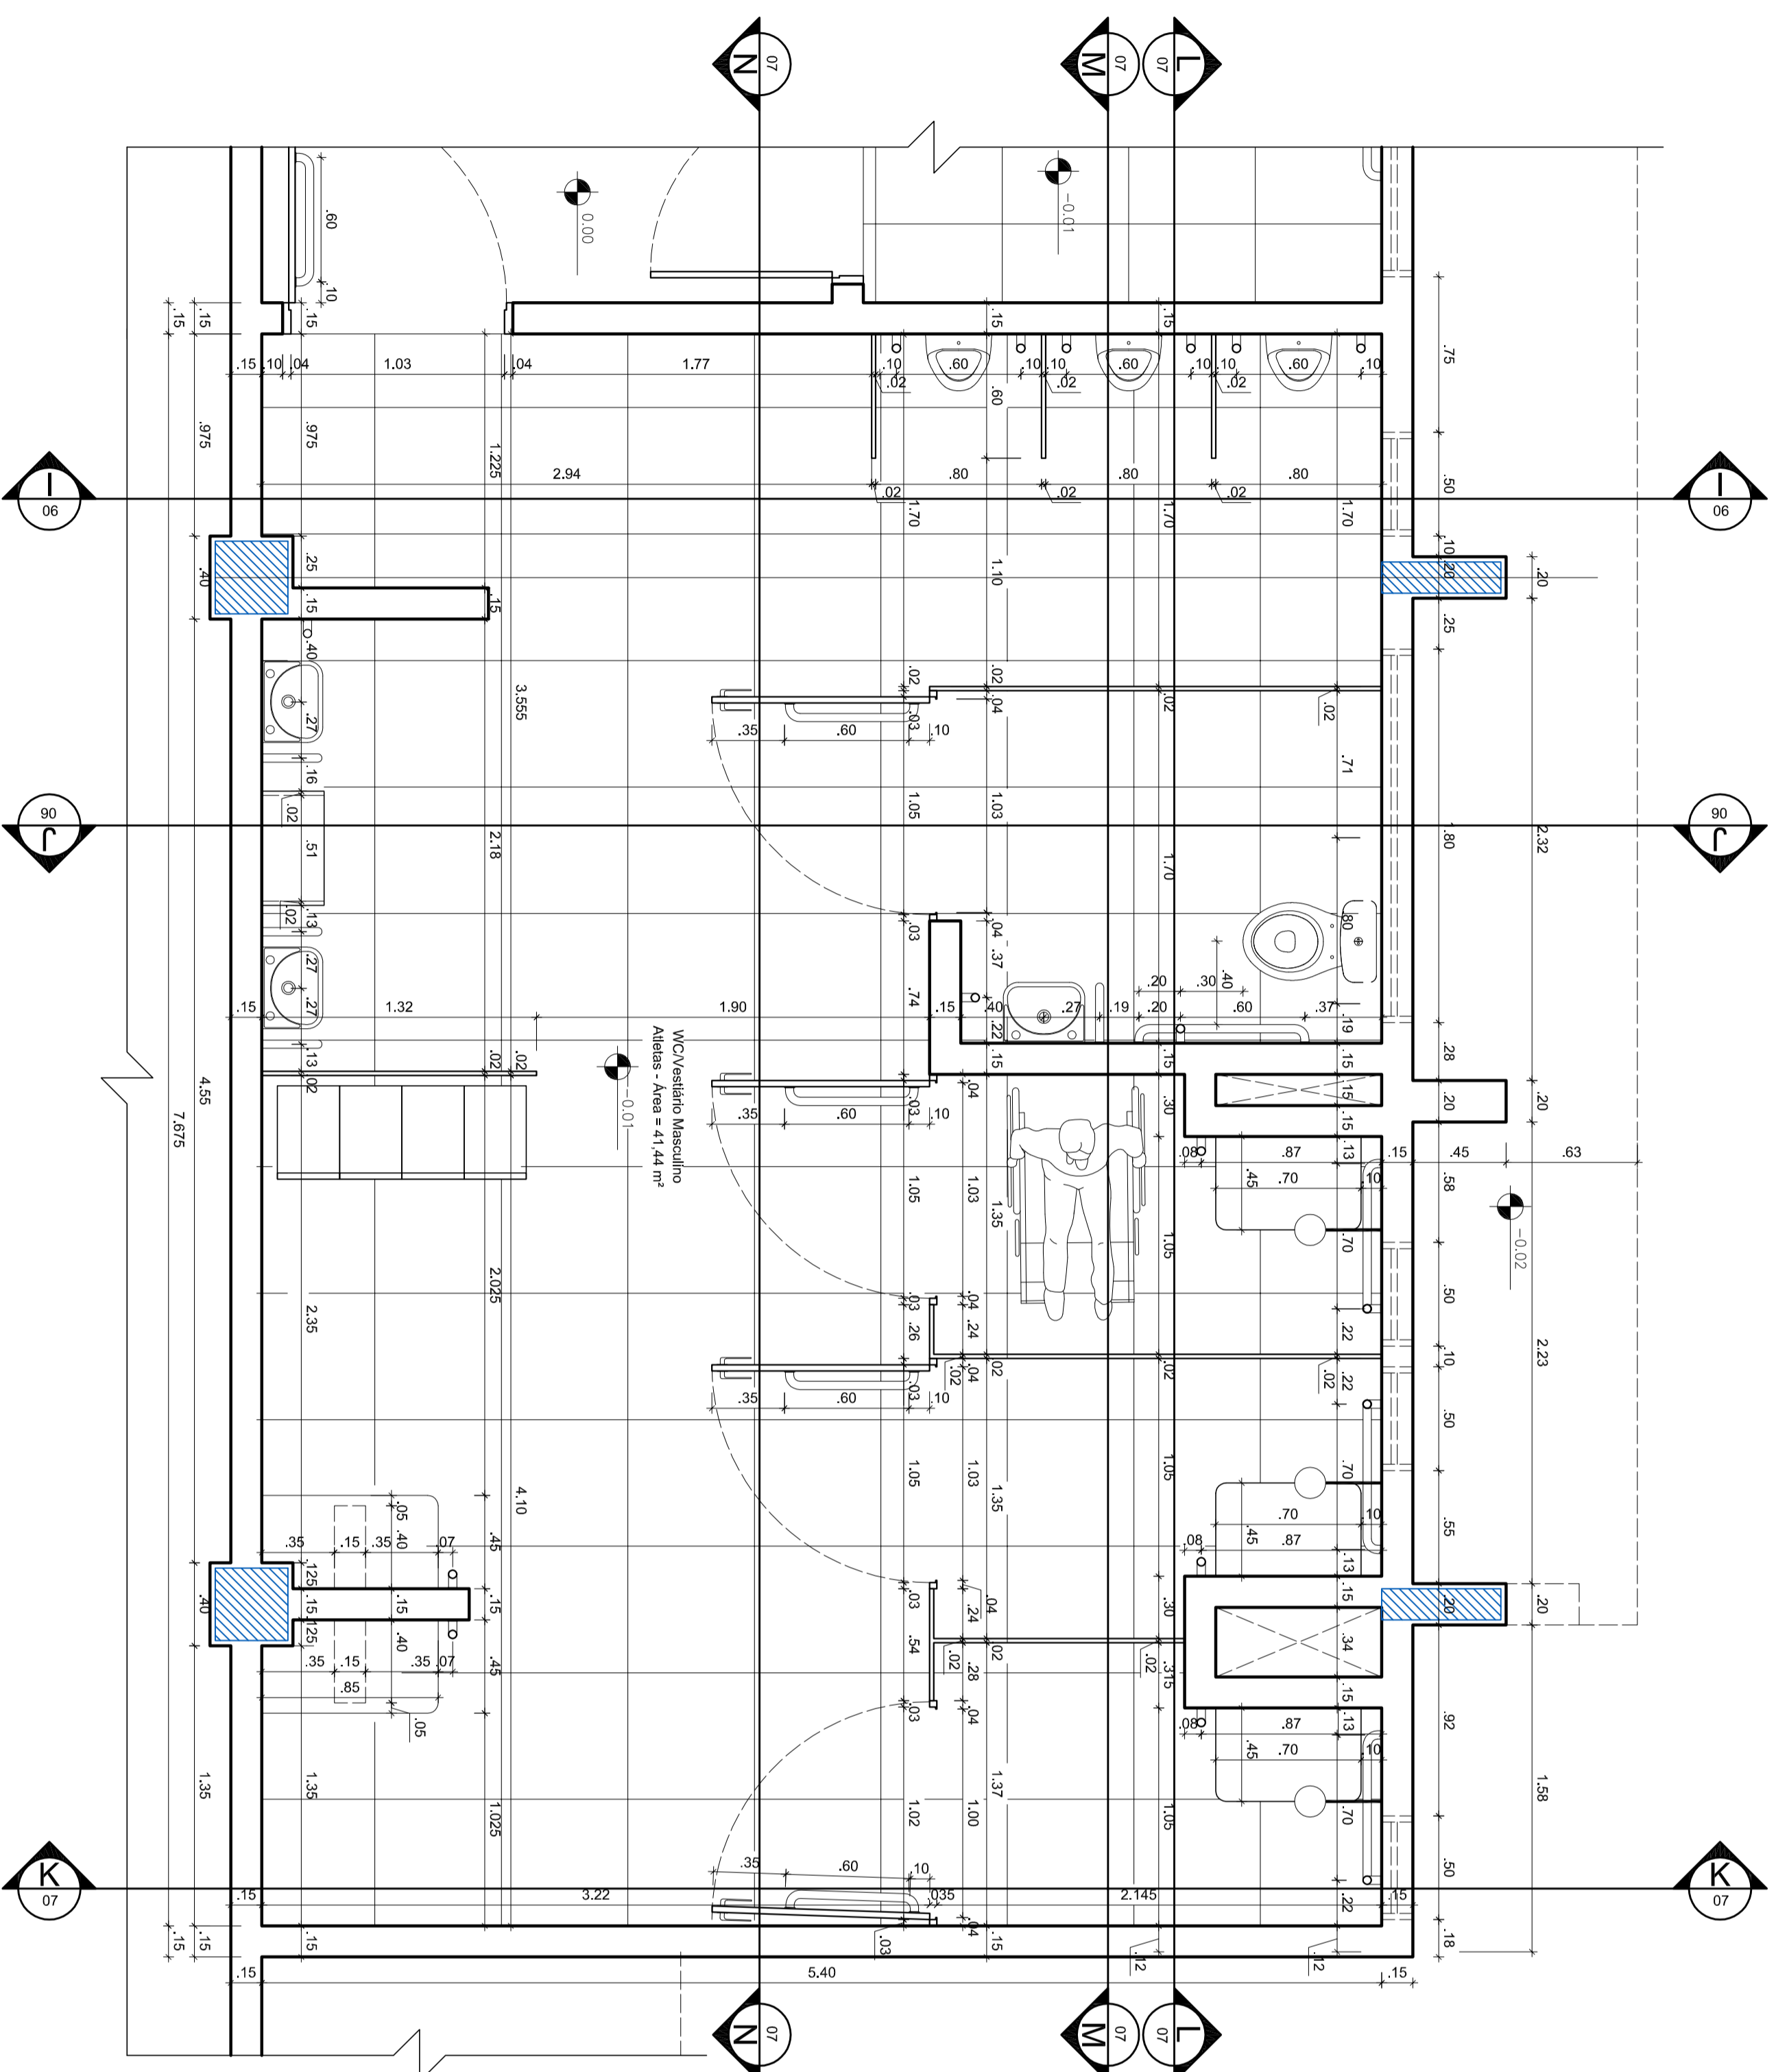

15 Planta Baixa - WC/Vestiários Masculino

INSCRIÇÃO		PROJETO		Detalhes Quadra coberta e Anexo campus Esperança	
06/12		PROPOSTA/INSTRUMENTO		IFPB	
ENERGIA		ESPERANÇA		PB 121 Esperança - PB	
DATA	RESPONSÁVEL	WCC, PREC.	INDICAÇÃO	OBSERVAÇÃO/COMENTÁRIO	
03/02/2020	Adriana Lopo de Sá Lima - Analista			Ocupação existente no local e o terreno ao lado, contendo o acréscimo na ocupação existente.	
PROJETO	03/03/2022			Área total do terreno = 2.820,75 m² (Terreno = 1.714,27 m²; Área Coberta = 1.086,47 m²)	
REVISÃO					
CÓDIGO	04/03/22				
PRELIMINAR					
1/25		Planta Baixa - WC/Vestibário masculino			
1/25		Corta II e J-I - WC/Vestibário masculino			
					
					
FECHA	PREC.	ANEXO			