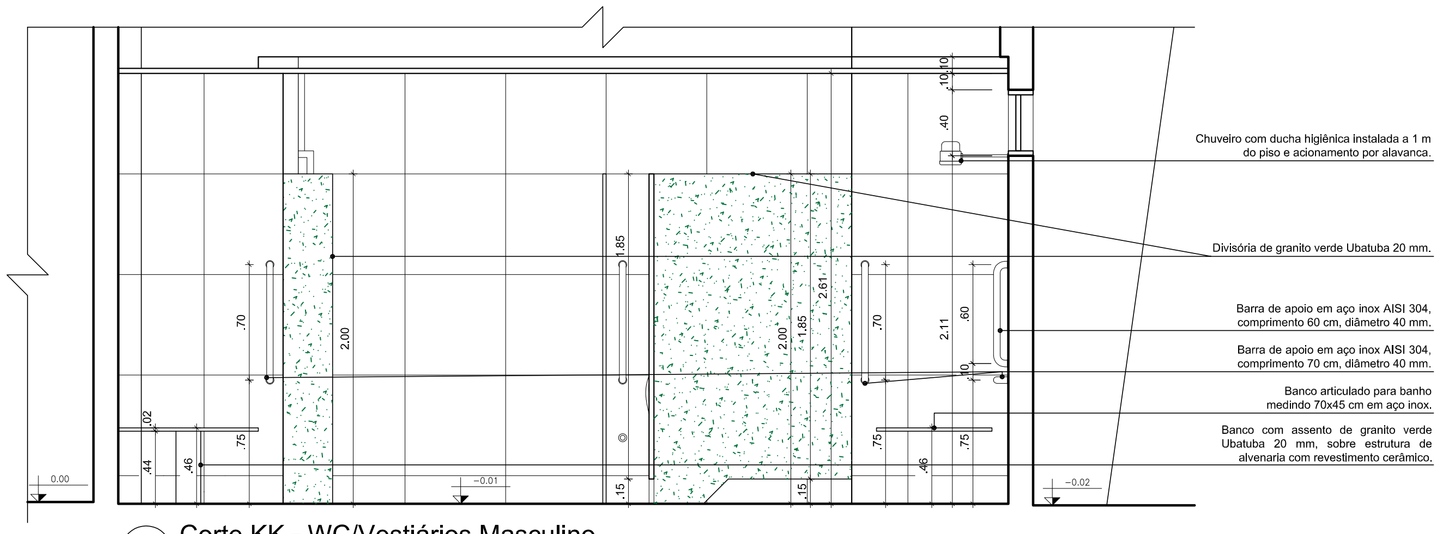

17 Corte KK - WC/Vestiários Masculino
Escala 1/25

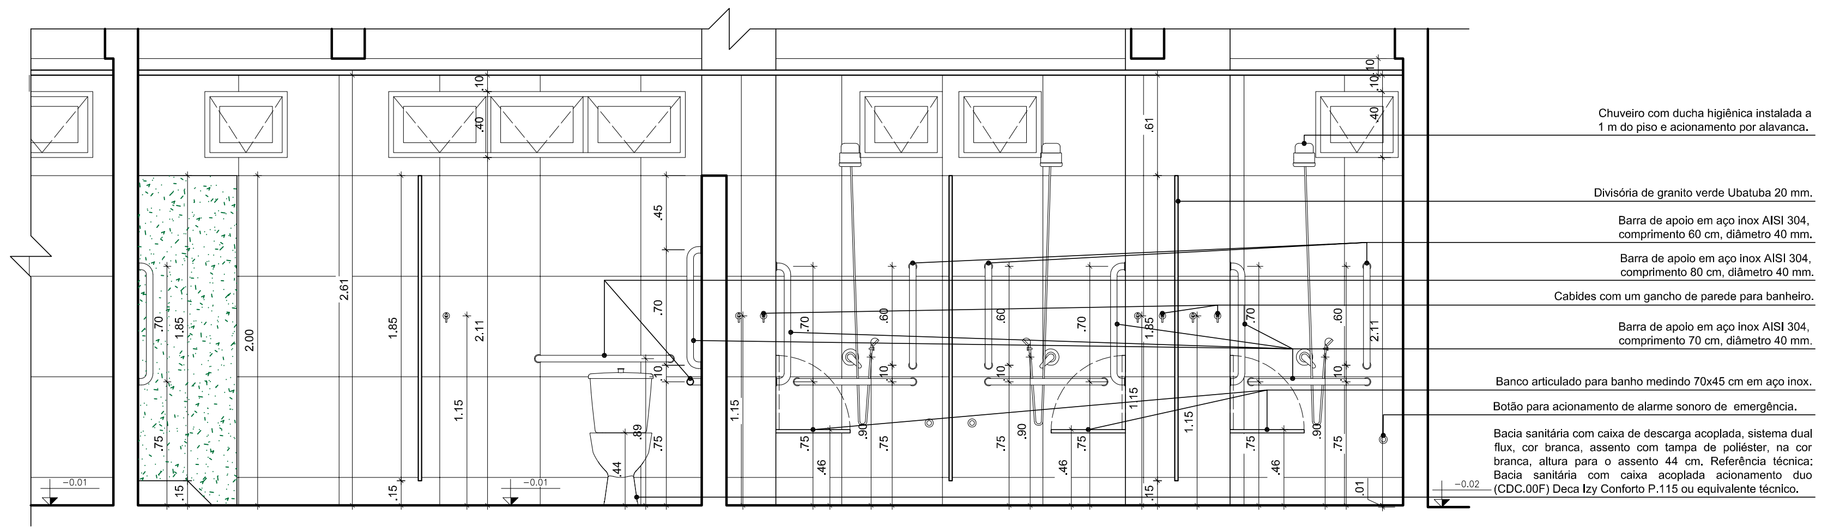

18 Corte LL - WC/Vestiários Masculino
Escala 1/25

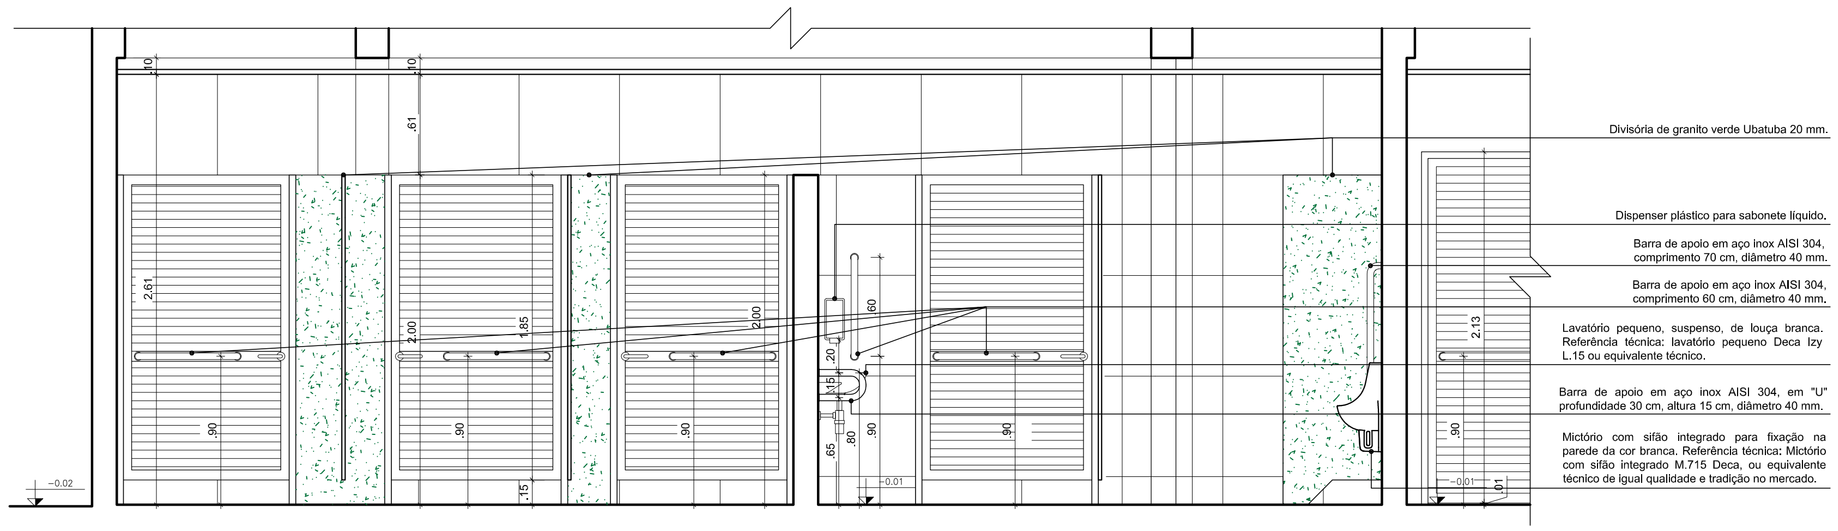

19 Corte MM - WC/Vestiários Masculino
Escala 1/25

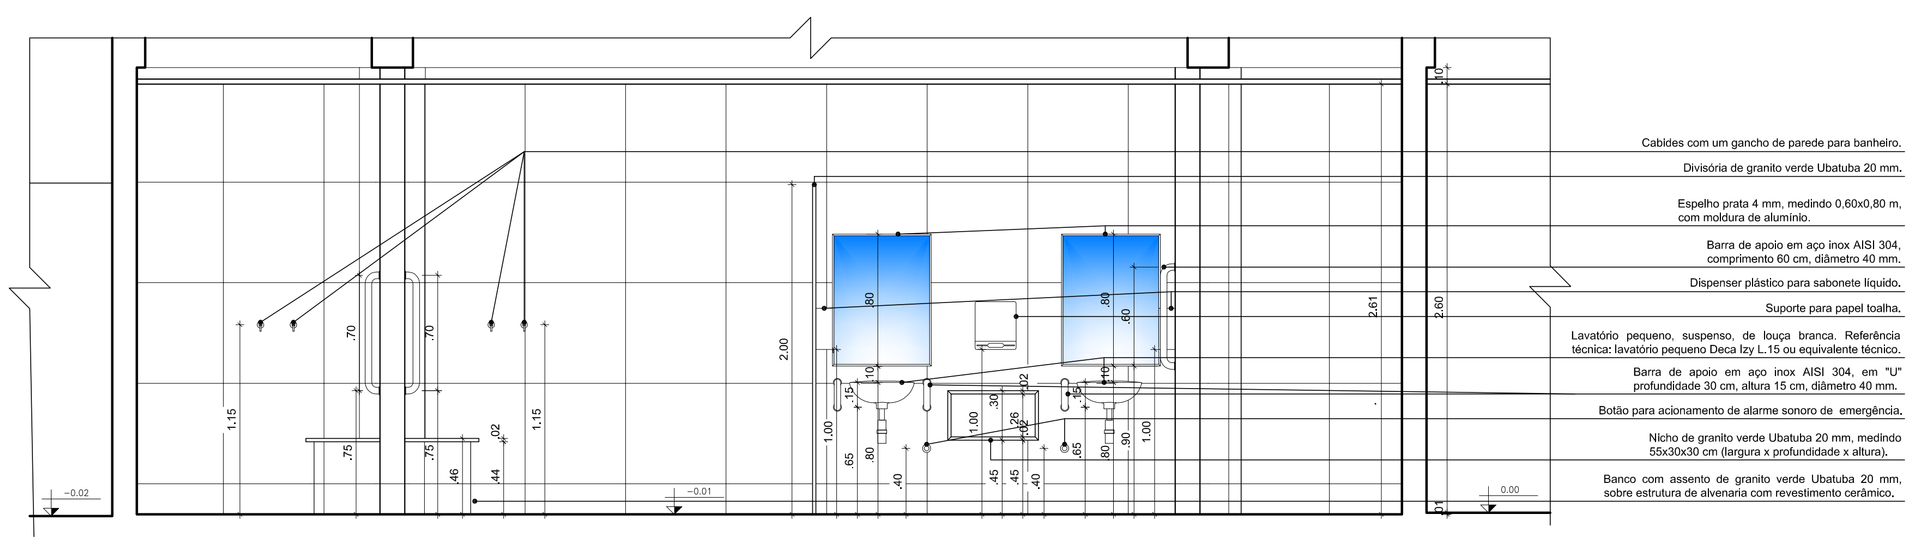

20 Corte NN - WC/Vestiários Masculino
Escala 1/25

ASSINATURA DO PROPRIETÁRIO

ASSINATURA DO RESPONSÁVEL TÉCNICO

Jaciara Lopes da Silva
Arquiteta e urbanista
CAU 36365-0
IFPB - Matrícula 1506433

ASSINATURA DO CONSTRUTOR

PRANCHA 06/09	PROJETO	Detalhes Quadra coberta campus Esperança		
	PROPRIETÁRIO	IFPB		
	ENDEREÇO	PB 121 Esperança - PB		
	DATA	RESPONSÁVEL	INSC. PME	RUBRICA
DESENHO	03/2022	Jaciara Lopes da Silva - Arquiteta		
PROJETO	03/2022	Jaciara Lopes da Silva - Arquiteta		
REVISÃO 01	05/2022	Jaciara Lopes da Silva - Arquiteta		
CÓPIA	05/2022			

OBSERVAÇÕES:
-Verificar todas as medidas no local
- Em caso de dúvida, contactar o arquiteto ou engenheiro responsável.

Área Total construída = 1.345,46 m²
Área Coberta = 1.560,97 m²

ESCALA: 1/25

DESENHO: Cortes KK, LL, MM e NN - WC/Vestiário masculino

INSTITUTO FEDERAL
Paraíba

ARQUIVO

FIRMA | PME