

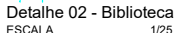
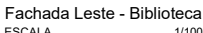
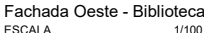
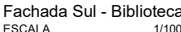


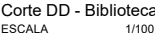

MINISTÉRIO DA EDUCAÇÃO
Secretaria de Educação Profissional e Tecnológica
Instituto Federal de Educação, Ciência e Tecnologia da Paraíba
Pró-Reitoria de Administração e Finanças

ANEXO I-A - PROJETOS DE ENGENHARIA

PREGÃO ELETRÔNICO (TRADICIONAL) n.º **90018/2024**
(Processo Administrativo n.º 23381.004710.2024-52)

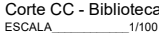

Rufo lateral superior, perfil especial, em aço. Referência Técnica: Rufo lateral superior para Isotela®

Trapezoidal de cimento de gesso acartonado, placa resistente a umidade (RU) espessura de 12,5 mm, fixada na estrutura da cobertura, espaçamento de 600 mm.

Tela metálica tipo sanduiche, espessura 20 mm, de aço pré-pintado na cor branca, preenchimento com polietileno/polidensurato PUR/PUR. Referência Técnica: Isotela® Trapezoidal PUR/PUR


Perfil metálico em "T", dimensões conforme projeto estrutural.






Tijolo de tijolo, medindo 19x19x11 cm, assentado com cimento branco.

ASSINATURA DO PROPRIETÁRIO


ASSINATURA DO RESPONSÁVEL TÉCNICO

ASSINATURA DO CONSTRUTOR

PRANCHA	PROJETO Reforma da Biblioteca campus Monteiro PROPRIETÁRIO IFPB ENDEREÇO Monteiro - PB				
02/02					
	DATA	RESPONSÁVEL	INSC. PIMM	RUBRICA	OBSERVAÇÕES
DESENHO	02/01/17	Jaciane Lopes da Silva - Arquiteta			- Verificar todas as medidas no local
PROJETO	02/01/17	Jaciane Lopes da Silva - Arquiteta			- Verificar no projeto, corte e detalhe ou arguimento
REVISÃO					responder.
COPIA	02/01/17				Projeto original: Eliane Dantas, Letia Olibeto e Claudete Torres
ESCALA:	DESENHO:				 INSTITUTO FEDERAL Paraíba
1/100	Cortes CC e DD - Biblioteca				
1/100	Fachadas Norte e Sul- Biblioteca				
1/100	Fachadas Leste e Oeste - Biblioteca				
1/100	Detalhe 02 - Biblioteca				
FIM					ASSINATURA

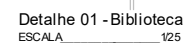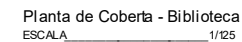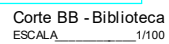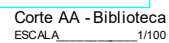 

ASSINATURA DO CONSTITUTOR


PRONCHIA 01/02	PROJETO Reforma da Biblioteca campus Monteiro			RUBRICA	DESCRIÇÃO:
	PROPRIETÁRIO IFPB	ENDEREÇO Monteiro - PB			
DATA	RESPONSÁVEL	DESC. FIM			
02/02/17	Jenailson de Almeida Aguiar				Realização de estudos de layout
02/02/17	Jenailson de Almeida Aguiar				Um caso de falta de coleta, coleta realizada em engarrafamento
REVISÃO					Projeto original: (Bianca Denise, Laila Ogilvie e Claudio Torres)
CÓPIA	02/02/17				
ESCALA	DESENHO				
1/100	Planta Baixa - Biblioteca		 INSTITUTO FEDERAL Paraíso		
1/100	Planta de Coberta - Biblioteca				
1/25	Cortes A-A e B-B - Biblioteca				
1/125	Detalhe 01 - Biblioteca				
					PROJ. ARQ.
					ANEXO









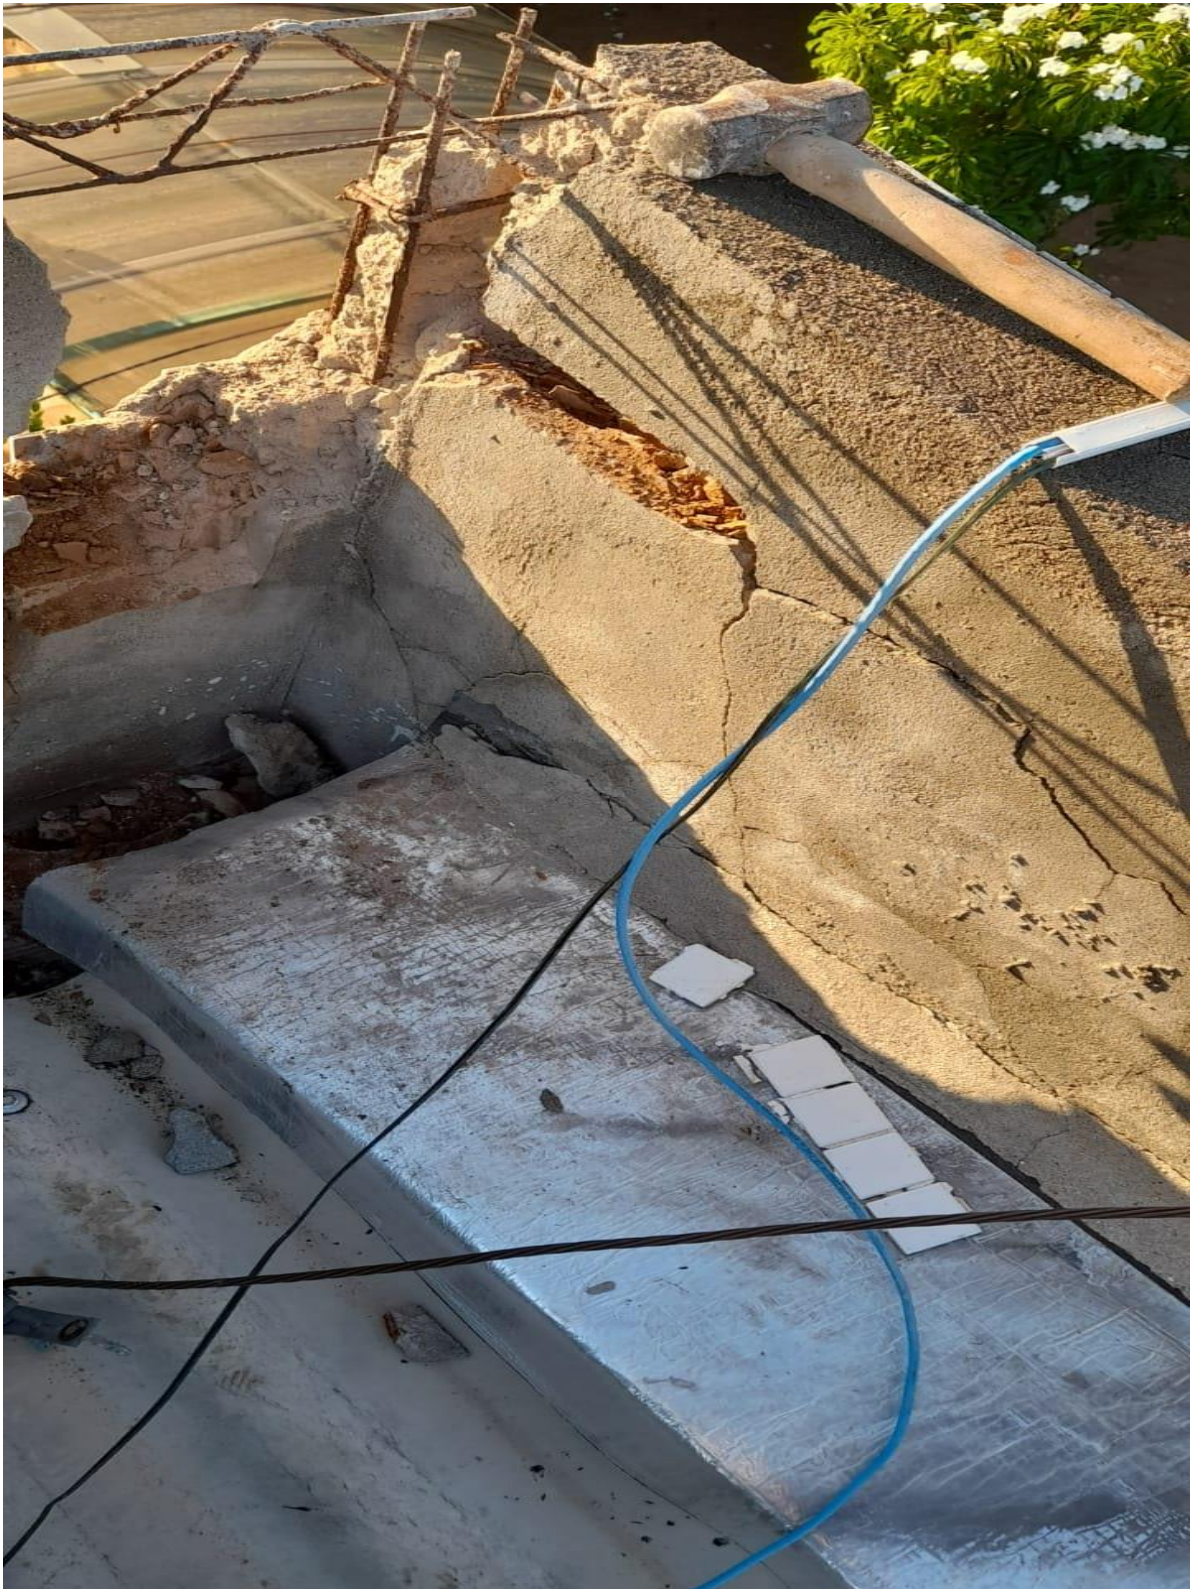




	INSTITUTO FEDERAL DE EDUCAÇÃO, CIÊNCIA E TECNOLOGIA DA PARAÍBA
	Reitoria
	Av. João da Mata, 256, Jaguaribe, CEP 58015-020, Joao Pessoa (PB)
	CNPJ: 10.783.898/0001-75 - Telefone: (83) 3612.9701

Documento Digitalizado Ostensivo (Público)

ANEXO I - A - PROJETOS DE ENGENHARIA

Assunto:	ANEXO I - A - PROJETOS DE ENGENHARIA
Assinado por:	Carlos Diego
Tipo do Documento:	Anexo
Situação:	Finalizado
Nível de Acesso:	Ostensivo (Público)
Tipo do Conferência:	Cópia Simples

Documento assinado eletronicamente por:

- Carlos Diego dos Santos Carvalho, ASSISTENTE EM ADMINISTRACAO, em 17/10/2024 07:52:03.

Este documento foi armazenado no SUAP em 17/10/2024. Para comprovar sua integridade, faça a leitura do QRCode ao lado ou acesse <https://suap.ifpb.edu.br/verificar-documento-externo/> e forneça os dados abaixo:

Código Verificador: 1281001
Código de Autenticação: 10610c5aca

