



Corte AA - Caixa D'água

Escala _____ 1/50

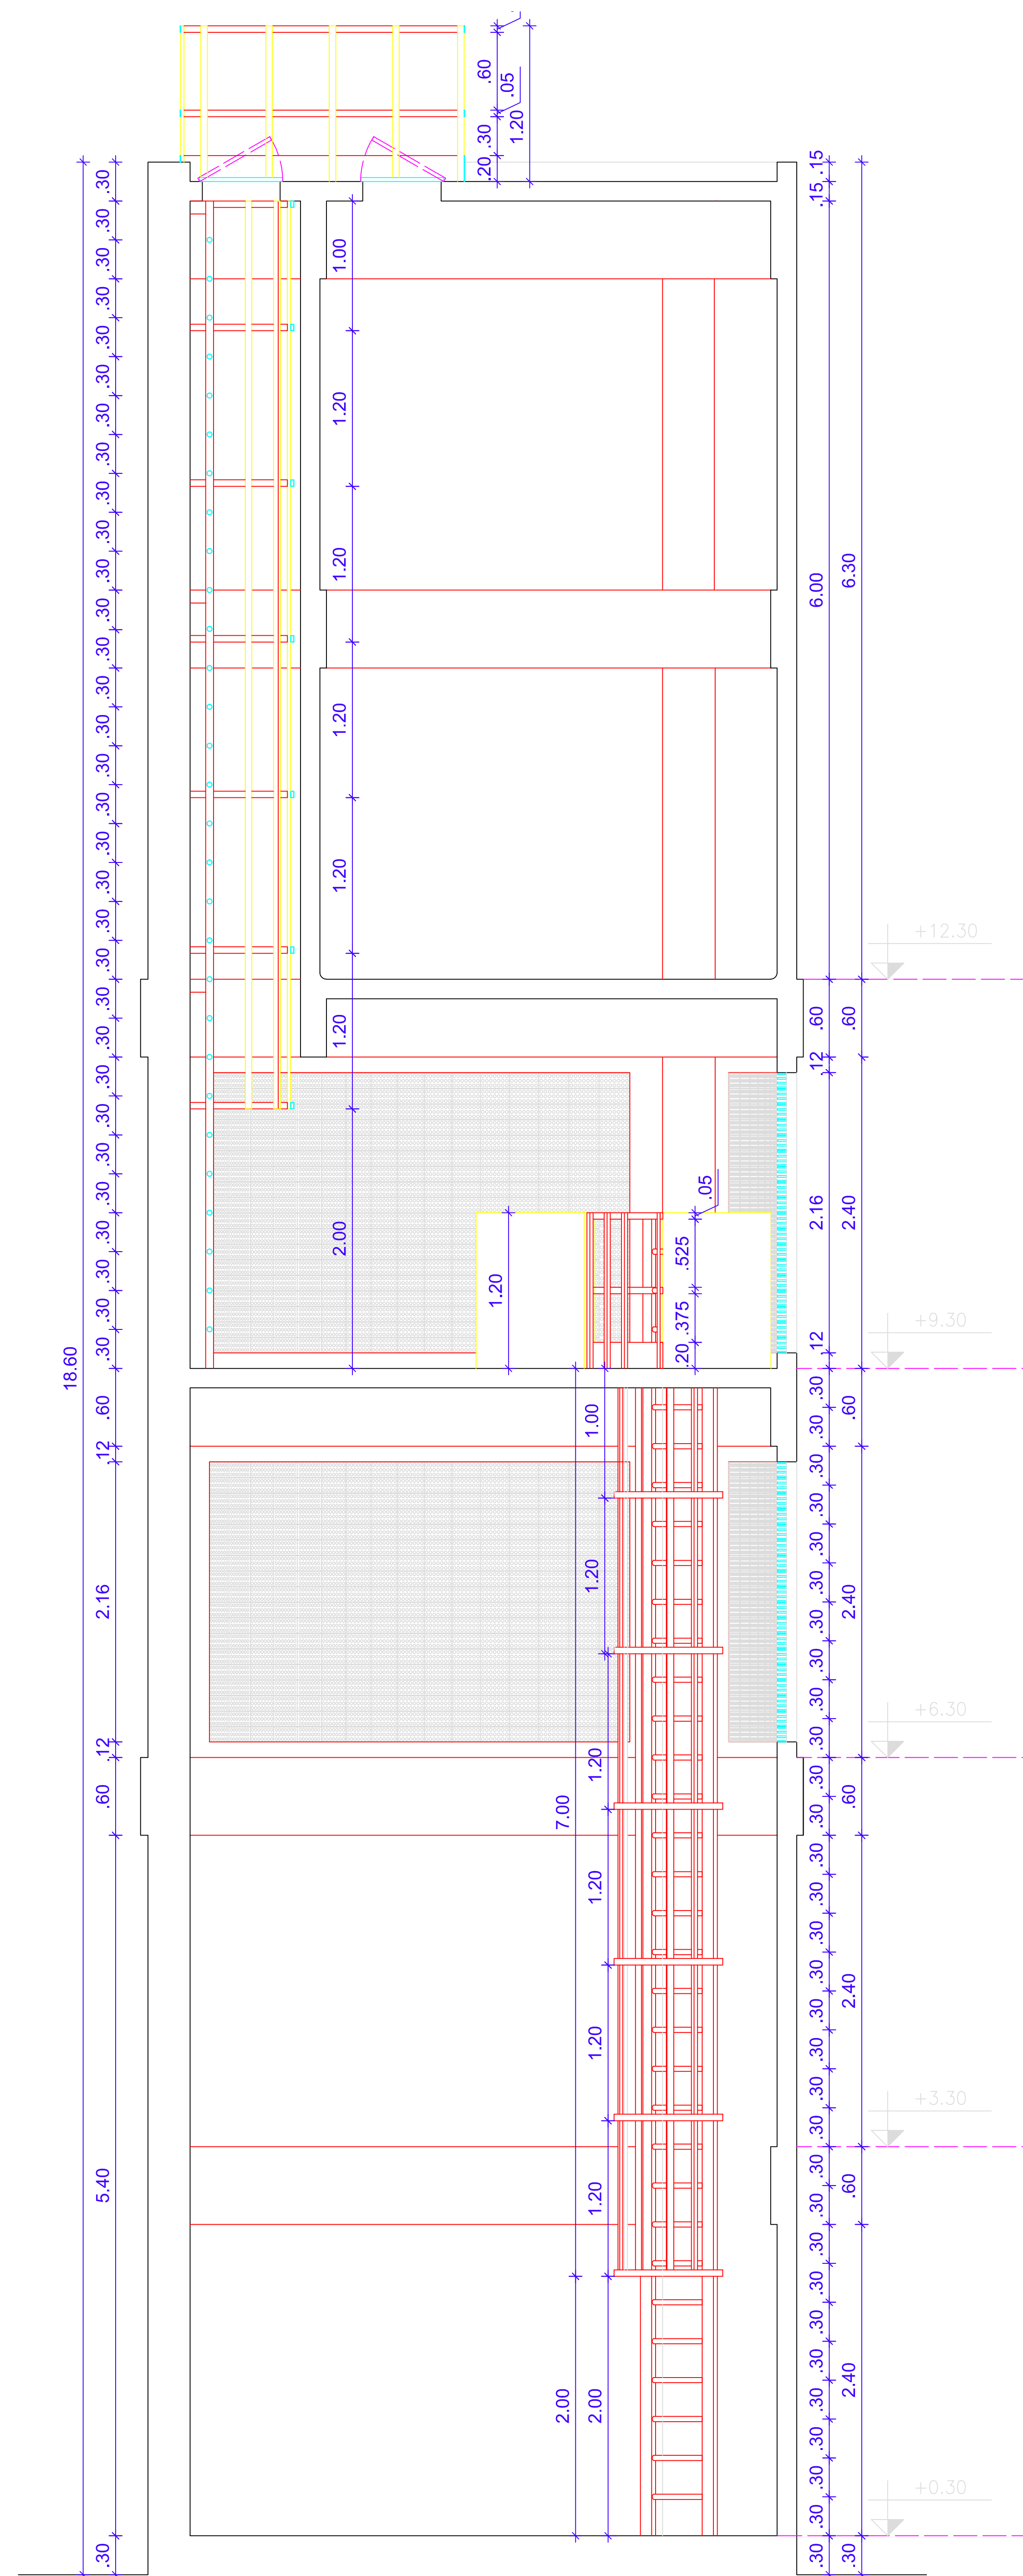

Corte BB - Caixa D'água

Escala _____ 1/50

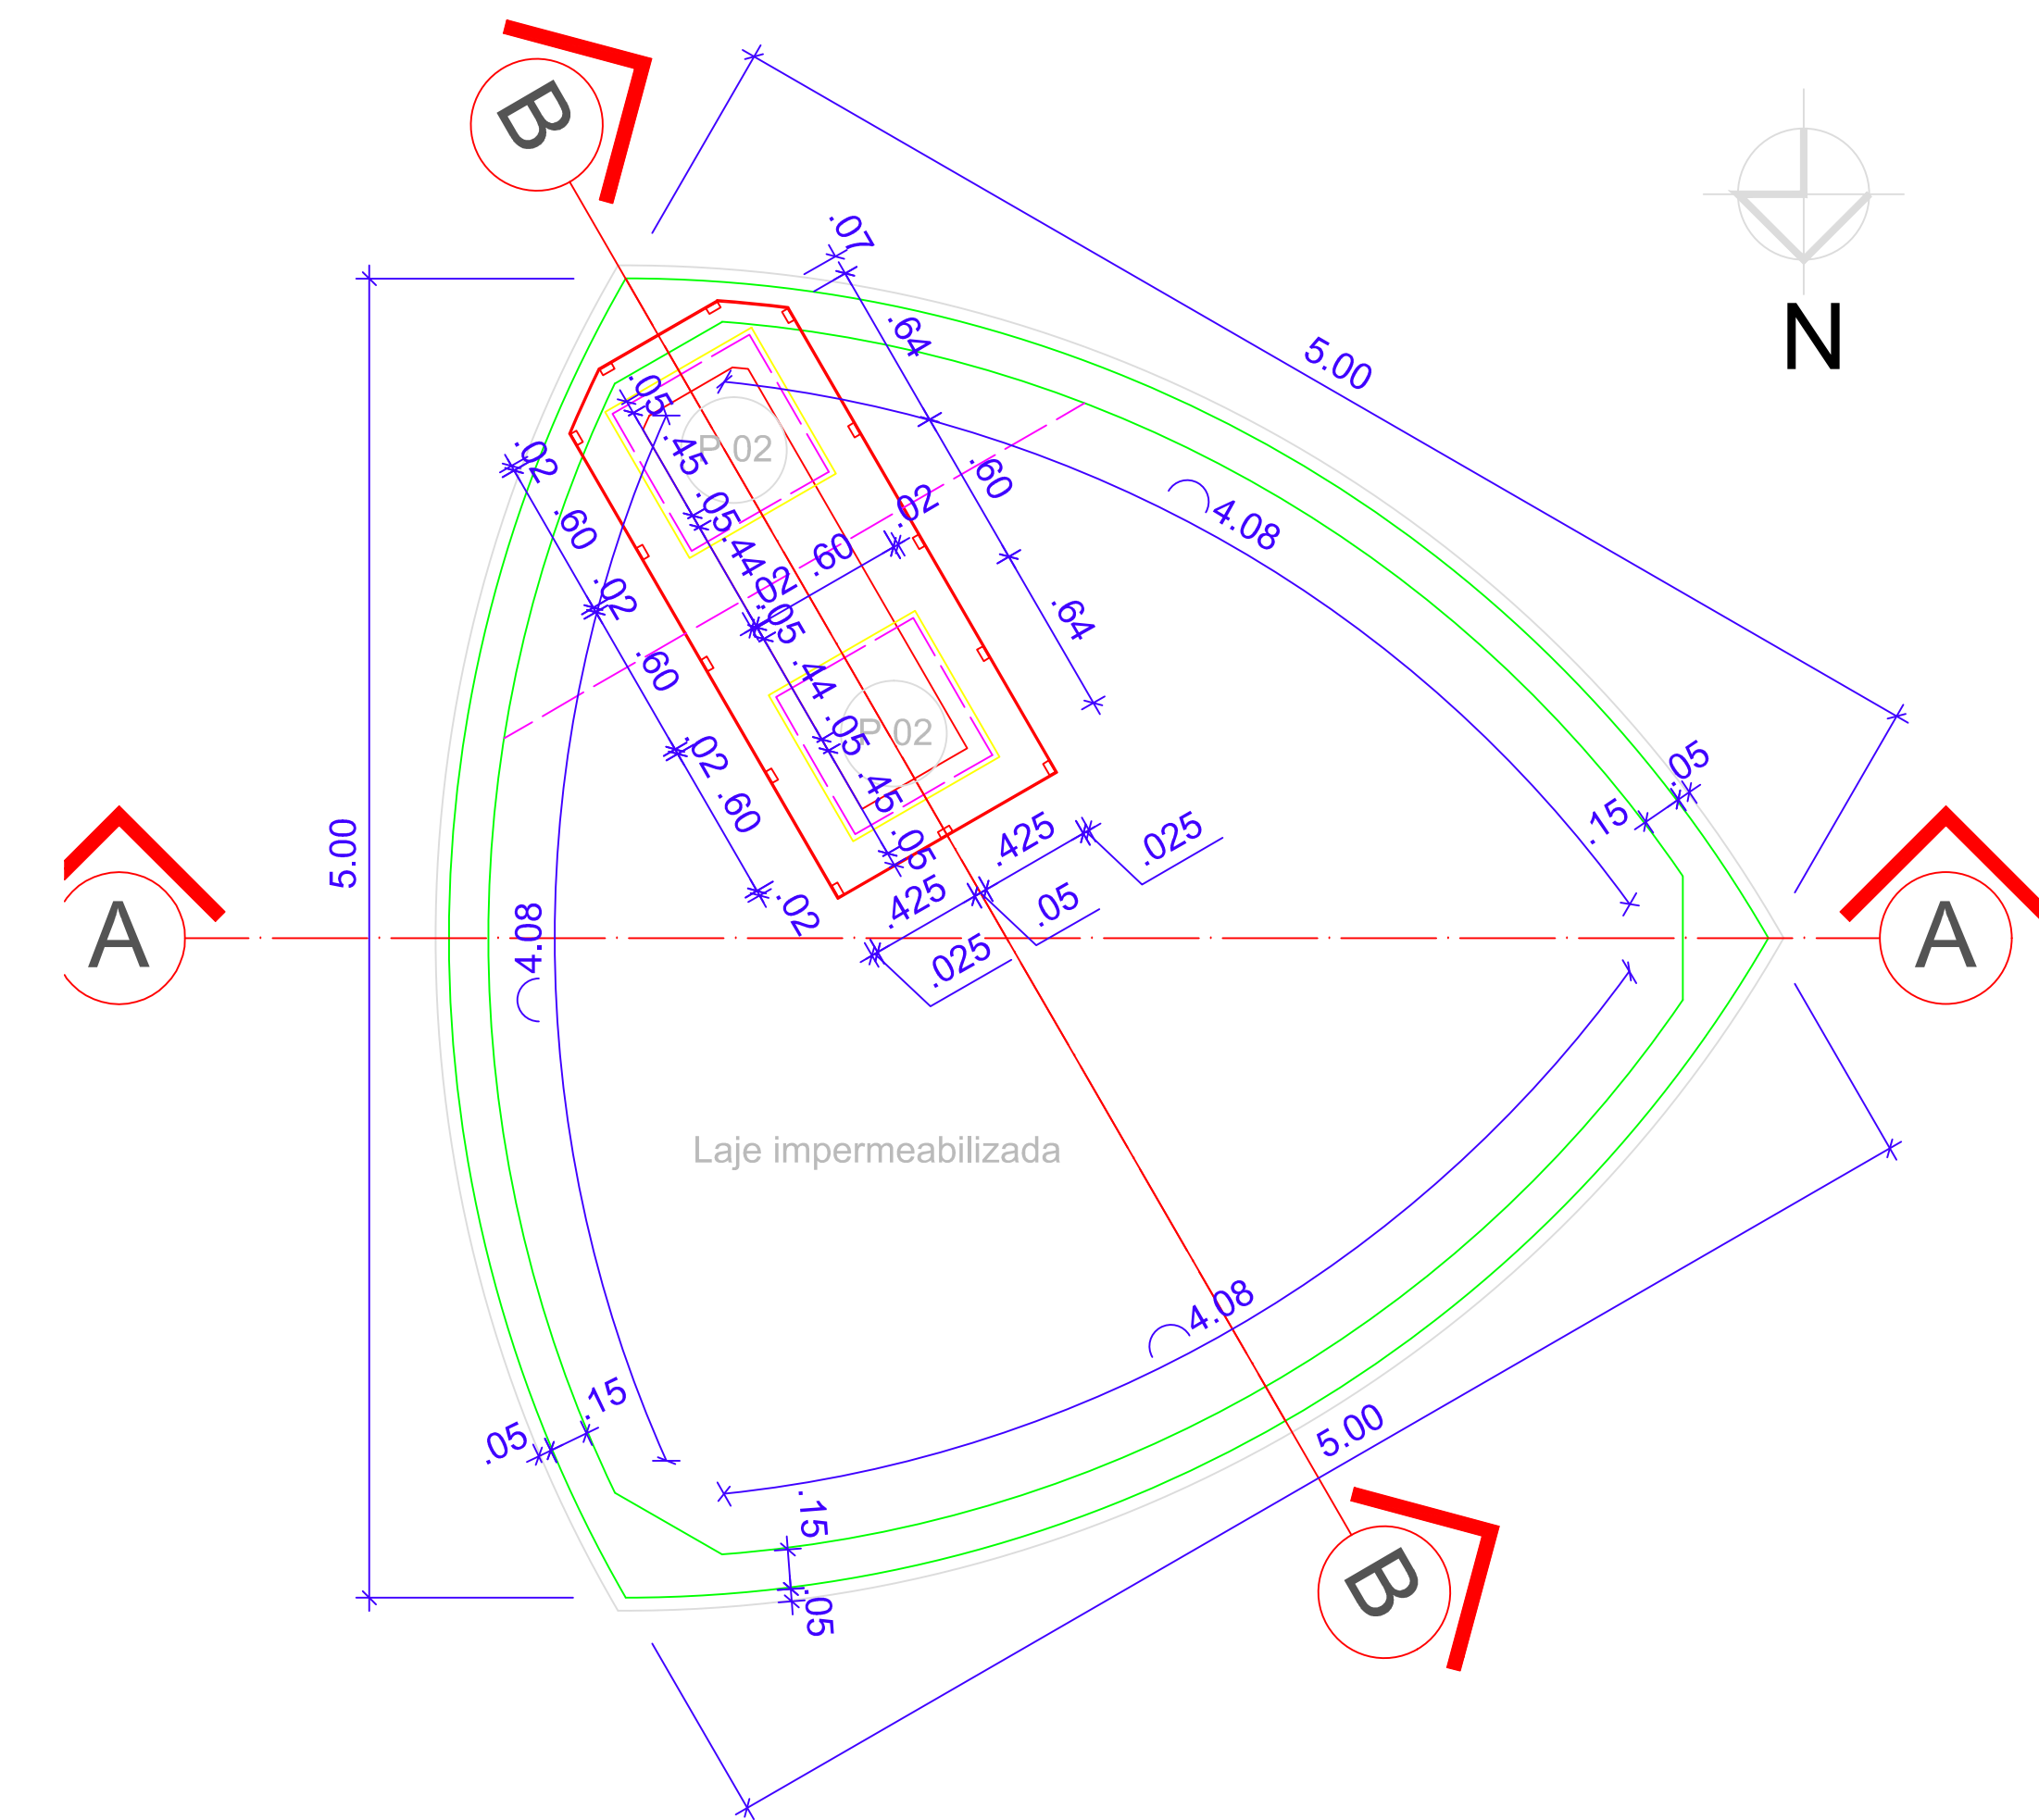

Planta de Coberta - Caixa D'água

Escala 1/50

ASSINATURA DO PROPRIETÁRIO

Jaciara Lopes da
Silva
Arquiteta e Urbanista
CAU n° A36365-0
IFPB – Mat. 1506433

ASSINATURA DO CONSTRUTOR

PRANCHA		PROJETO				Caixa d'água - Campus Itaporanga	
02/03		PROPRIETÁRIO		IFPB			
		ENDEREÇO		BR - 361, Itaporanga - PB			
	DATA	RESPONSÁVEL	INSC. PMI	RUBRICA	OBSERVAÇÕES:		
DESENHO	04/2013	Jaciara Lopes da Silva - Arquiteta			-Verificar todas as medidas no local - Em caso de dúvida, contactar o arquiteto ou engenheiro responsável		
PROJETO	04/2013	Jaciara Lopes da Silva - Arquiteta					
REVISÃO					Área Construída = 49,20m² (Térreo Nivel 16,30 = 17,62m²; Nível 25,30 = 15,78m², Nível 28,30 = 15,80m²)		
COPIA	04/2013				Área Coberta = 17,62m²		
ESCALA:		DESENHO:					
1/50 1/50 1/50		Corte AA Corte BB Planta de Coberta					
					ARQUIVO		
					FIRMA	PMI	