



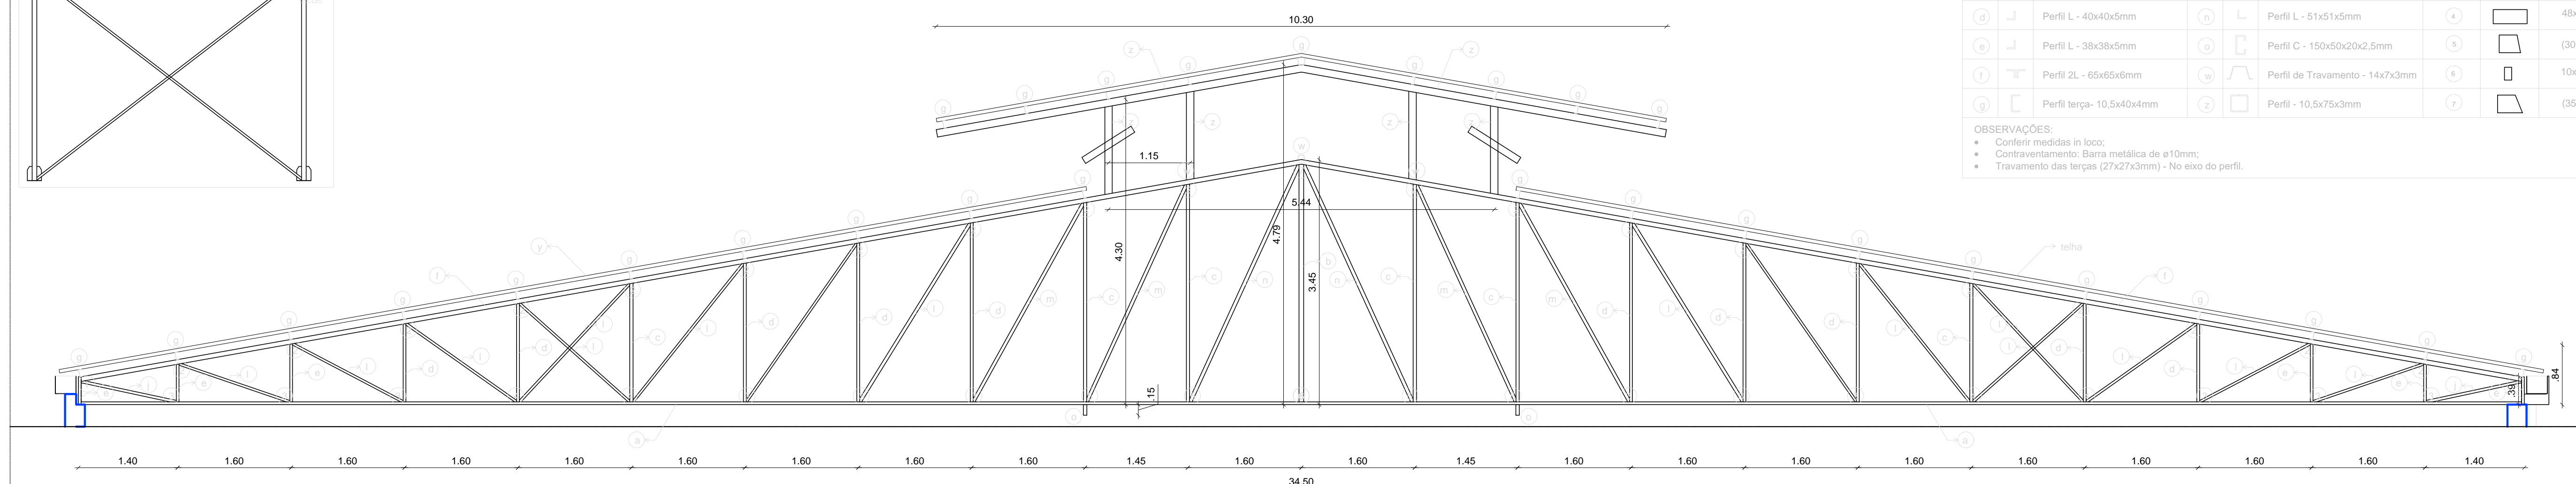


 


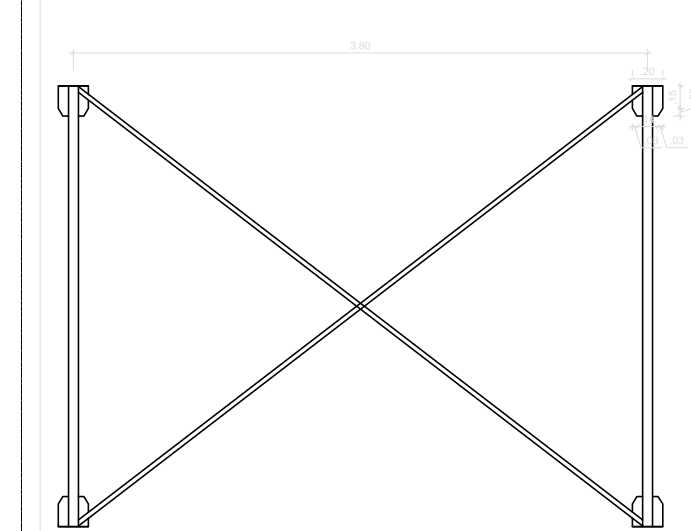


04 Planta de Coberta - Proposta

TRAVAMENTO LATERAL DAS TESOURAS
Placa 20X20X0,75cm
Perfil 38x38x4mm



05 Tesoura Metálica

Relação de perfis e componentes da cobertura				Placas de Reforço	
OBSERVAÇÕES:					
• Contraventamento: Barra metálica de ø10mm;					

[illegible]