



17 Corte MM - WCVestitários Masculino
Escala _____ 1/25

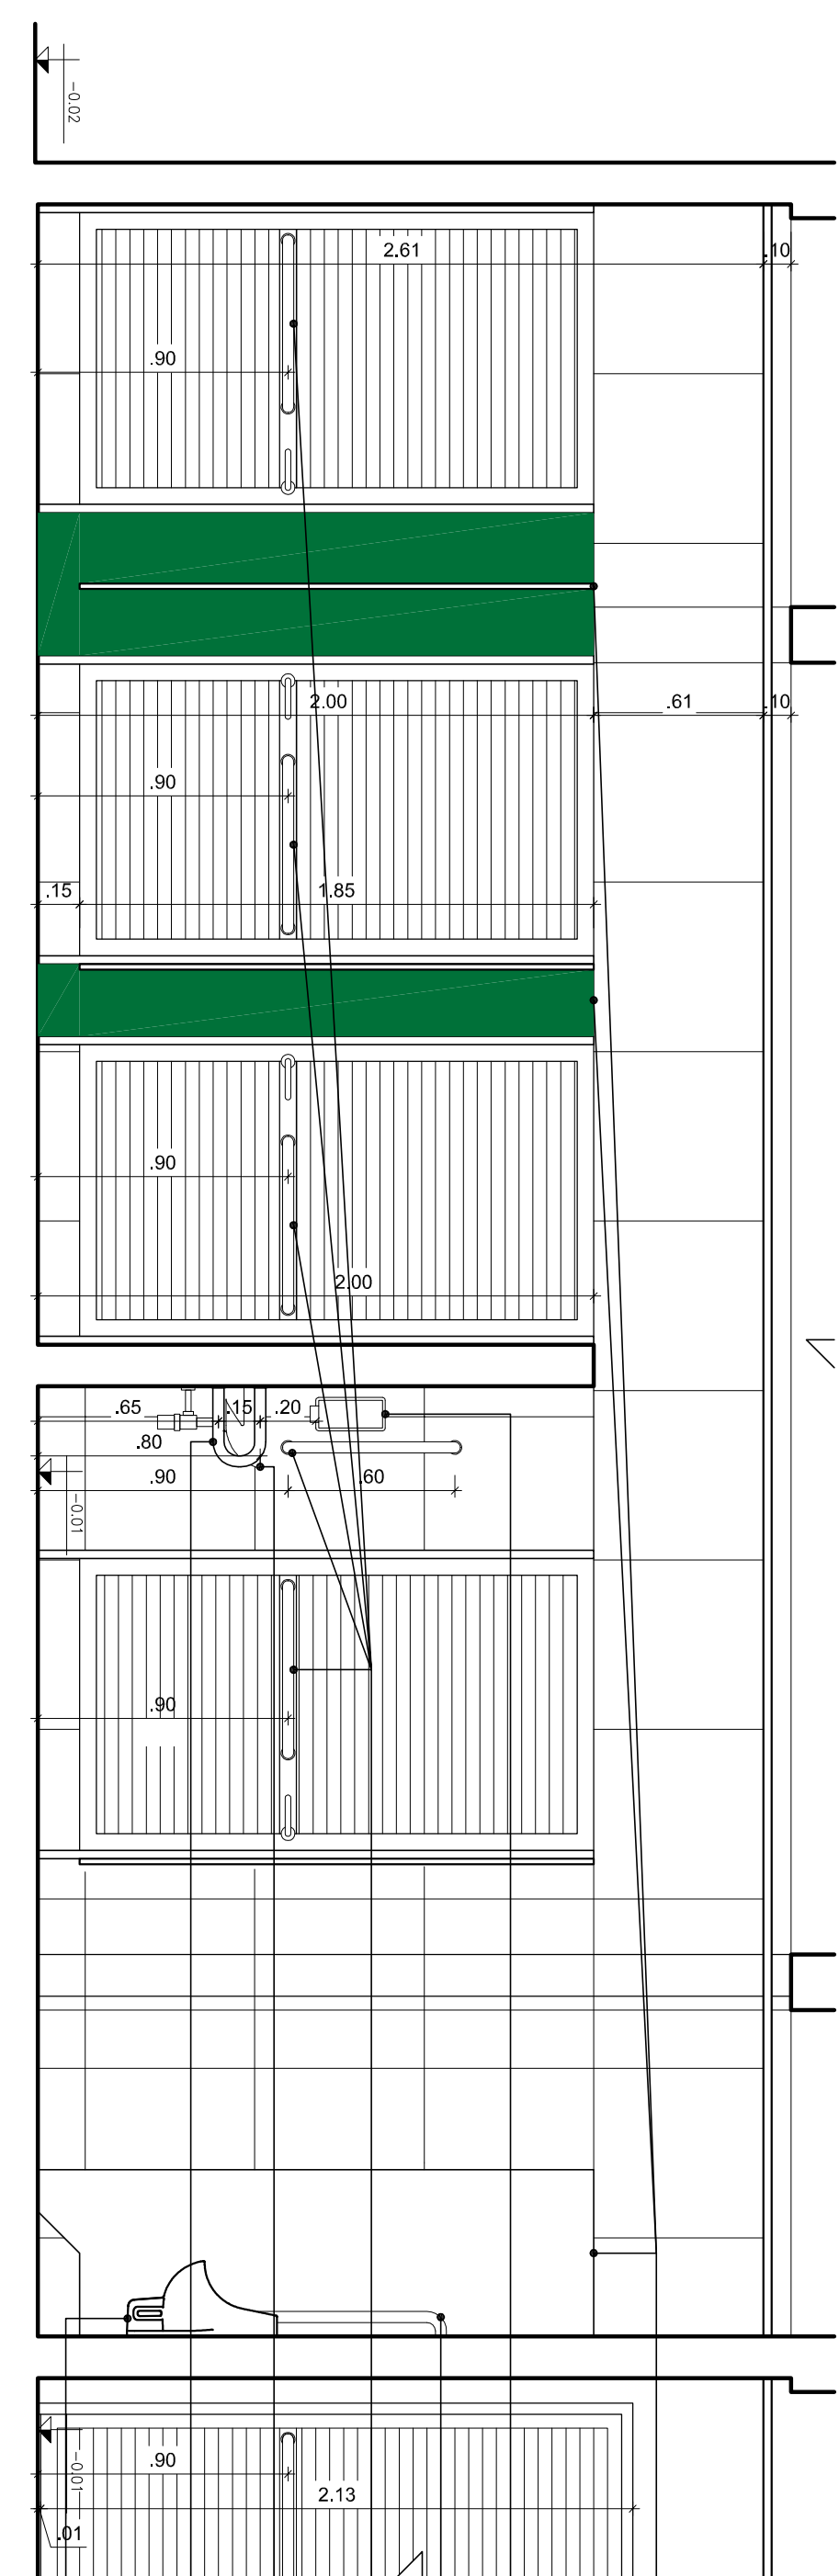

19 Corte OO - WC/Vestitários Masculino
Escala _____ 1/25

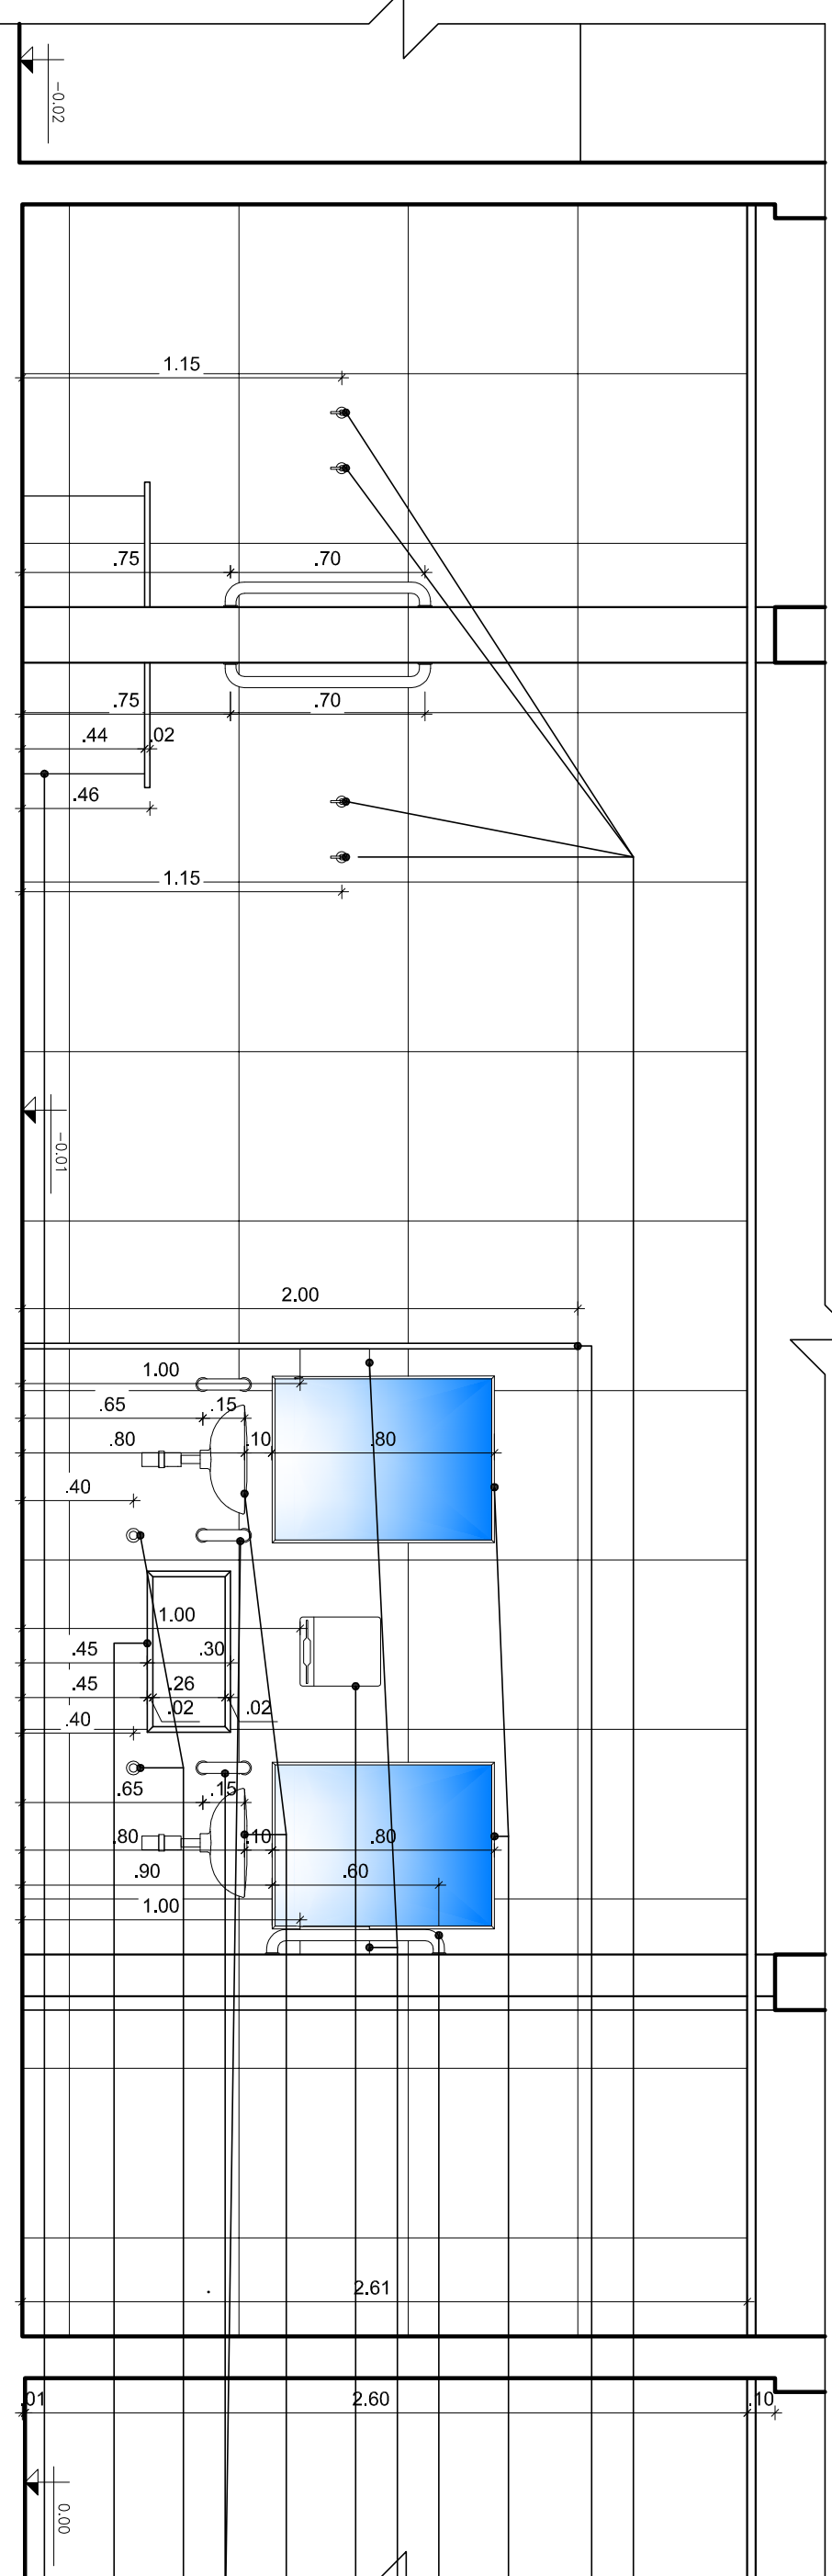

20 Corte PP - WC/Vestitários Masculino

[illegible]