

Revestimento cerâmico 5x10 cm, variação de tonalidade uniforme V1, acabamento superficial acotinado, acabamento lateral BOLD, indicação de uso E3, pisos residenciais e não residenciais de médio tráfego e paredes internas, E3, fachadas, PEI não aplicável, cor marrom. Referência Técnica: Elizabeth Malone-Azeiteiro TA, Rejunte flexível impermeável de alta resistência a água e fungos na cor cinza. Referência Técnica: Rejunte Epoxi Quartzolit cor cinza platina ou similar com as mesmas características técnicas e de tonalidade.

Revestimento cerâmico 10x10 cm com baixa absorção de água, variação de tonalidade moderada V2, acabamento superficial acotinado, acabamento lateral BOLD, indicação de uso E3, pisos residenciais e não residenciais de médio tráfego e paredes internas, E3, fachadas, PEI não aplicável, cor branca. Referência Técnica: Elizabeth Crista Branca, Rejunte flexível impermeável de alta resistência a água e fungos na cor cinza. Referência Técnica: Rejunte Epoxi Quartzolit cor cinza platina ou similar com as mesmas características técnicas e de tonalidade.

Revestimento cerâmico 5x10 cm, variação de tonalidade uniforme V1, acabamento superficial acotinado, acabamento lateral BOLD, indicação de uso E3, pisos residenciais e não residenciais de médio tráfego e paredes internas, E3, fachadas, PEI não aplicável, cor marrom. Referência Técnica: Elizabeth Malone-Azeiteiro TA, Rejunte flexível impermeável de alta resistência a água e fungos na cor cinza. Referência Técnica: Rejunte Epoxi Quartzolit cor cinza platina ou similar com as mesmas características técnicas e de tonalidade.


Revestimento cerâmico 10x10 cm com baixa absorção de água, variação de tonalidade moderada V2, acabamento superficial acotinado, acabamento lateral BOLD, indicação de uso E3, pisos residenciais e não residenciais de médio tráfego e paredes internas, E3, fachadas, PEI não aplicável, cor branca. Referência Técnica: Elizabeth Crista Branca, Rejunte flexível impermeável de alta resistência a água e fungos na cor cinza. Referência Técnica: Rejunte Epoxi Quartzolit cor cinza platina ou similar com as mesmas características técnicas e de tonalidade.

Revestimento cerâmico 5x10 cm, variação de tonalidade uniforme V1, acabamento superficial acotinado, acabamento lateral BOLD, indicação de uso E3, pisos residenciais e não residenciais de médio tráfego e paredes internas, E3, fachadas, PEI não aplicável, cor marrom. Referência Técnica: Elizabeth Malone-Azeiteiro TA, Rejunte flexível impermeável de alta resistência a água e fungos na cor cinza. Referência Técnica: Rejunte Epoxi Quartzolit cor cinza platina ou similar com as mesmas características técnicas e de tonalidade.

Revestimento cerâmico 10x10 cm com baixa absorção de água, variação de tonalidade moderada V2, acabamento superficial acotinado, acabamento lateral BOLD, indicação de uso E3, pisos residenciais e não residenciais de médio tráfego e paredes internas, E3, fachadas, PEI não aplicável, cor branca. Referência Técnica: Elizabeth Crista Branca, Rejunte flexível impermeável de alta resistência a água e fungos na cor cinza. Referência Técnica: Rejunte Epoxi Quartzolit cor cinza platina ou similar com as mesmas características técnicas e de tonalidade.

12 Fachada Sudoeste - Quadra Poliesportiva

Escala: 1/75

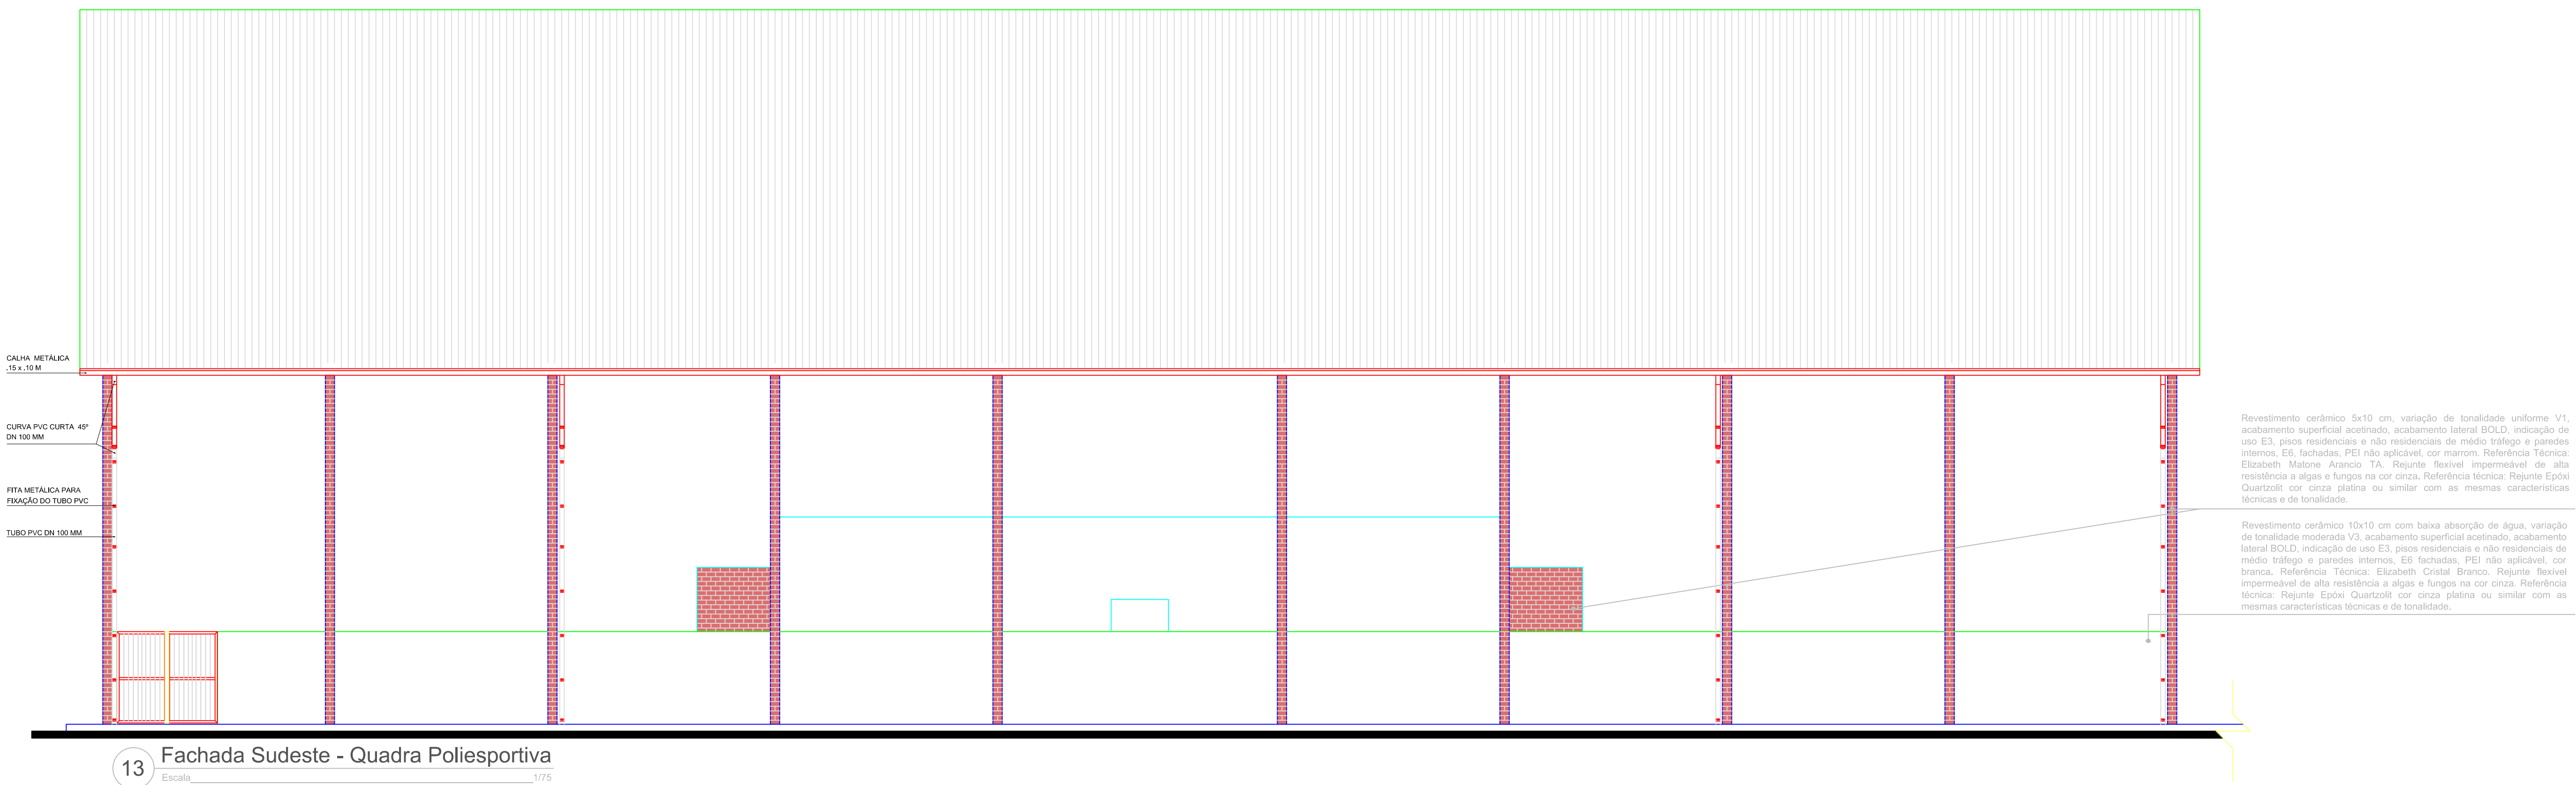


Revestimento cerâmico 5x10 cm, variação de tonalidade uniforme V1, acabamento superficial acotinado, acabamento lateral BOLD, indicação de uso E3, pisos residenciais e não residenciais de médio tráfego e paredes internas, E3, fachadas, PEI não aplicável, cor marrom. Referência Técnica: Elizabeth Malone-Azeiteiro TA, Rejunte flexível impermeável de alta resistência a água e fungos na cor cinza. Referência Técnica: Rejunte Epoxi Quartzolit cor cinza platina ou similar com as mesmas características técnicas e de tonalidade.

Revestimento cerâmico 10x10 cm com baixa absorção de água, variação de tonalidade moderada V2, acabamento superficial acotinado, acabamento lateral BOLD, indicação de uso E3, pisos residenciais e não residenciais de médio tráfego e paredes internas, E3, fachadas, PEI não aplicável, cor branca. Referência Técnica: Elizabeth Crista Branca, Rejunte flexível impermeável de alta resistência a água e fungos na cor cinza. Referência Técnica: Rejunte Epoxi Quartzolit cor cinza platina ou similar com as mesmas características técnicas e de tonalidade.

ASSINATURA DO PROPRIETÁRIO

ASSINATURA DO RESPONSÁVEL TÉCNICO

ASSINATURA DO CONSTRUTOR

BRANDEIA		Projeto arquitetônico básico de uma Quadra Coberta			
04/04		IFPB			
		Acesso Rodovia PB-110 Alto do Tubiba, Patos - PB			
		RESPONSÁVEL	PROJ. PREL.	REVISÃO	REVISÃO
ASSINADO	DATA	ASSINADO	DATA	OBSERVAÇÕES	
PROJETO	02/02	ASSINADO	02/02	Definir todos os detalhes de forma a garantir a qualidade, a segurança e a sustentabilidade do projeto.	
REVISÃO	02/02	ASSINADO	02/02	Definir todos os detalhes de forma a garantir a qualidade, a segurança e a sustentabilidade do projeto.	
LOTE	02/02	ASSINADO	02/02	Definir todos os detalhes de forma a garantir a qualidade, a segurança e a sustentabilidade do projeto.	
ESCALA	DESIGNO				
1/75	Fachada Noroeste				
1/75	Fachada Sudoeste				
1/75	Fachada Sudeste				
					
		INSTITUTO FEDERAL			
		Patos			
		Patos			